Визуализация 1-го подъезда

Мичуринский пр-т 29

Согласовано

Взам. инв. №

Подп. и дата

Инв. № подл.

# Обмерный план 1-го подъезда

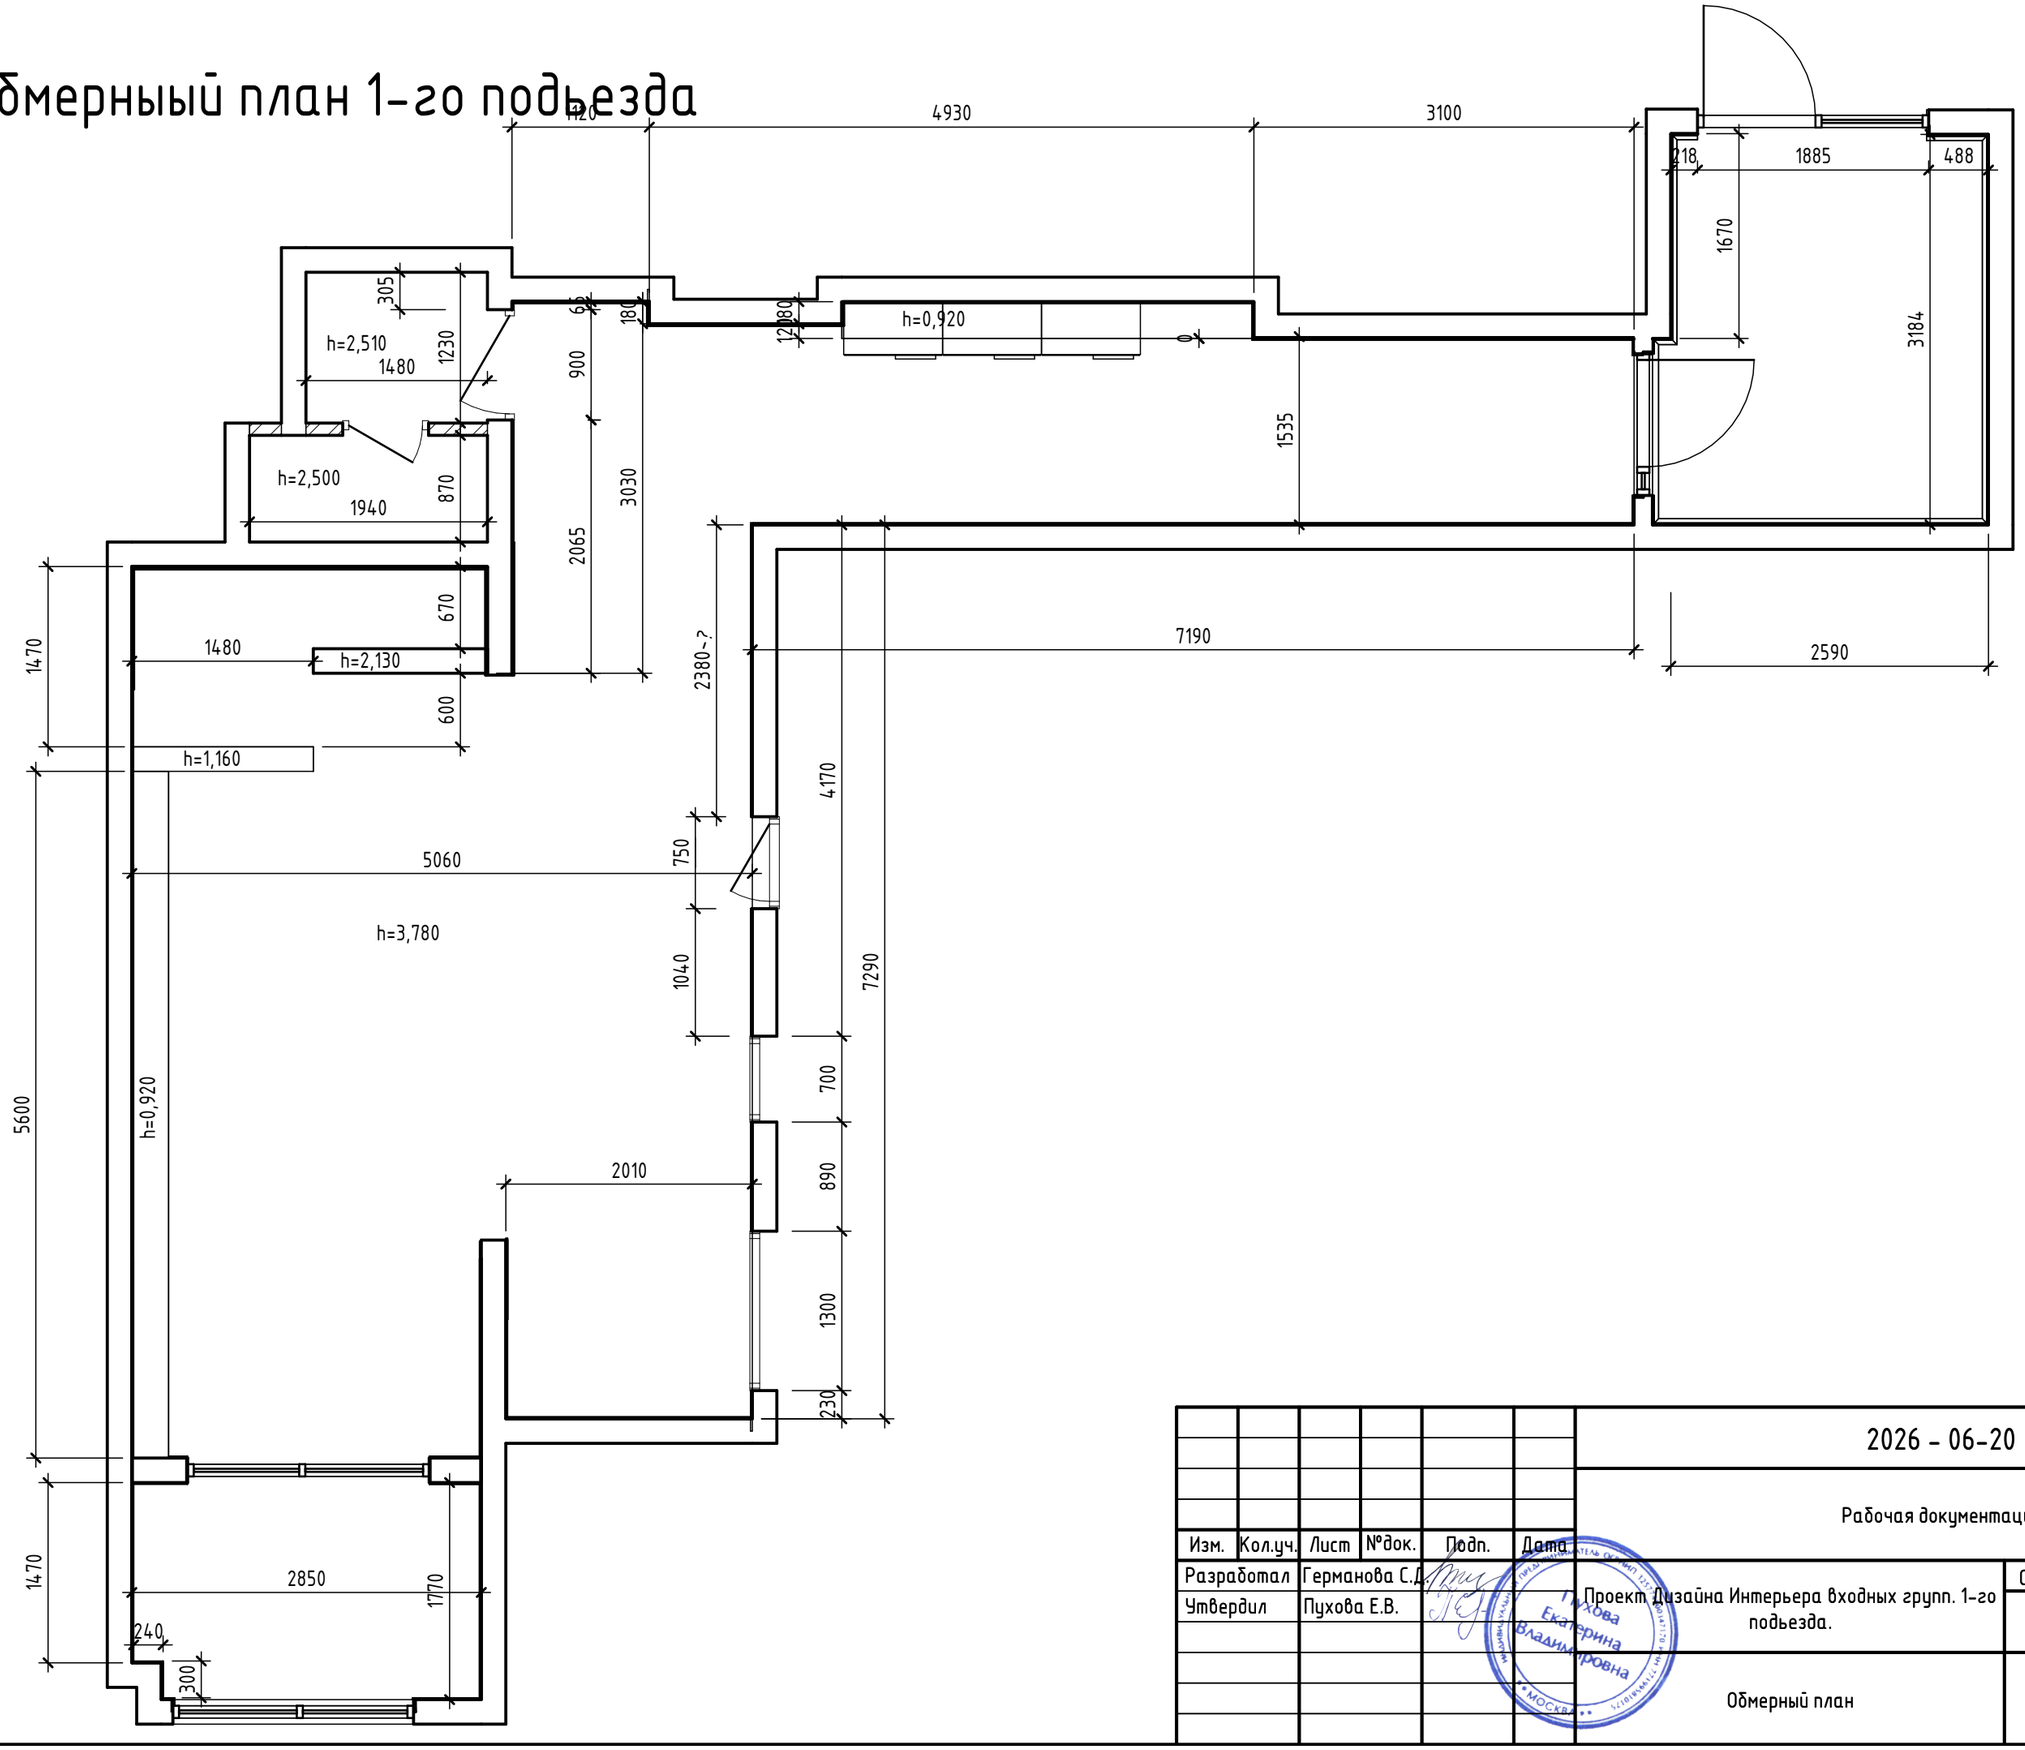


Согласовано

Взам. инв. №

Подп. и дата

Инв. № подл.

| | | | | | | | |
|---|---|---|---|---|---|---|---|
| | | | | | | 2026 - 06-20 | |
| | | | | | | Рабочая документация | |
| Изм. | Кол.уч. | Лист | №док. | Подп. | Дата | | |
| Разработал | | Германова С.Д. | | | | Проект Дизайна Интерьера входных групп. 1-го подъезда. | Стадия: П; Лист: 02; Листов: |
| Утвердил | | Пухова Е.В. | | | | | |
| | | | | | | Обмерный план | Название / логотип |

Пухова Екатерина Владимировна

Формат А3А

# Визуализация 1 подъезда



Согласовано

Взам. инв. №

Подп. и дата

Инв. № подл.

| Изм. | Кол.уч. | Лист | №док. | Подп. | Дата |
|---|---|---|---|---|---|

Номер проекта –

Лист 03 (1)

Формат А3А

# Визуализация 1 подъезда



Согласовано

Взам. инв. №

Подп. и дата

Инв. № подл.

| Изм. | Кол.уч. | Лист | №док. | Подп. | Дата | Номер проекта - | Лист 03 (2) |
|---|---|---|---|---|---|---|---|

Формат А3А

# Визуализация 1 подъезда



Согласовано

Взам. инв. №

Подп. и дата

Инв. № подл.

| Изм. | Кол.уч. | Лист | №док. | Подп. | Дата | Номер проекта - | Лист 03 (3) |
|---|---|---|---|---|---|---|---|

Формат А3А

# Визуализация 1 подъезда



Согласовано

Взам. инв. №

Подп. и дата

Инв. № подл.

| Изм. | Кол.уч. | Лист | №док. | Подп. | Дата |
|---|---|---|---|---|---|

Номер проекта –

Лист

03 (4)

Формат А3А

# Визуализация 1 подъезда



Согласовано

Взам. инв. №

Подп. и дата

Инв. № подл.

| Изм. | Кол.уч. | Лист | №док. | Подп. | Дата |
|---|---|---|---|---|---|

Номер проекта –

Лист 03 (5)

Формат А3А

# Визуализация 1 подъезда



Согласовано

Взам. инв. №

Подп. и дата

Инв. № подл.

| Изм. | Кол.уч. | Лист | №док. | Подп. | Дата | Номер проекта - | Лист 03 (6) |
|---|---|---|---|---|---|---|---|

Формат А3А