



Компания Дизайн-Клуб предлагает выполнить работы по проектированию интерьеров входных групп подъездов жилого дома общей площадью 168 кв.м. по адресу Мичуринский пр.29.


Планы входных групп подъездов:

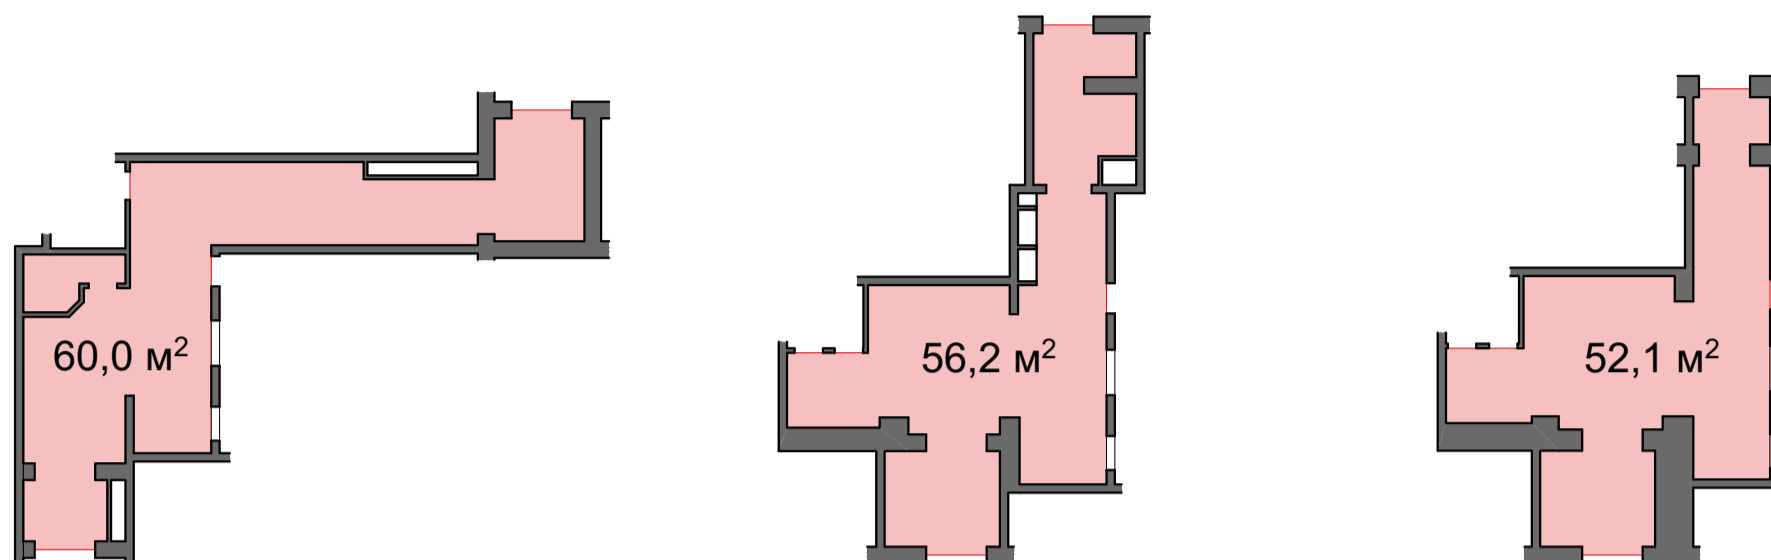


Примеры стилистических решений входных групп:

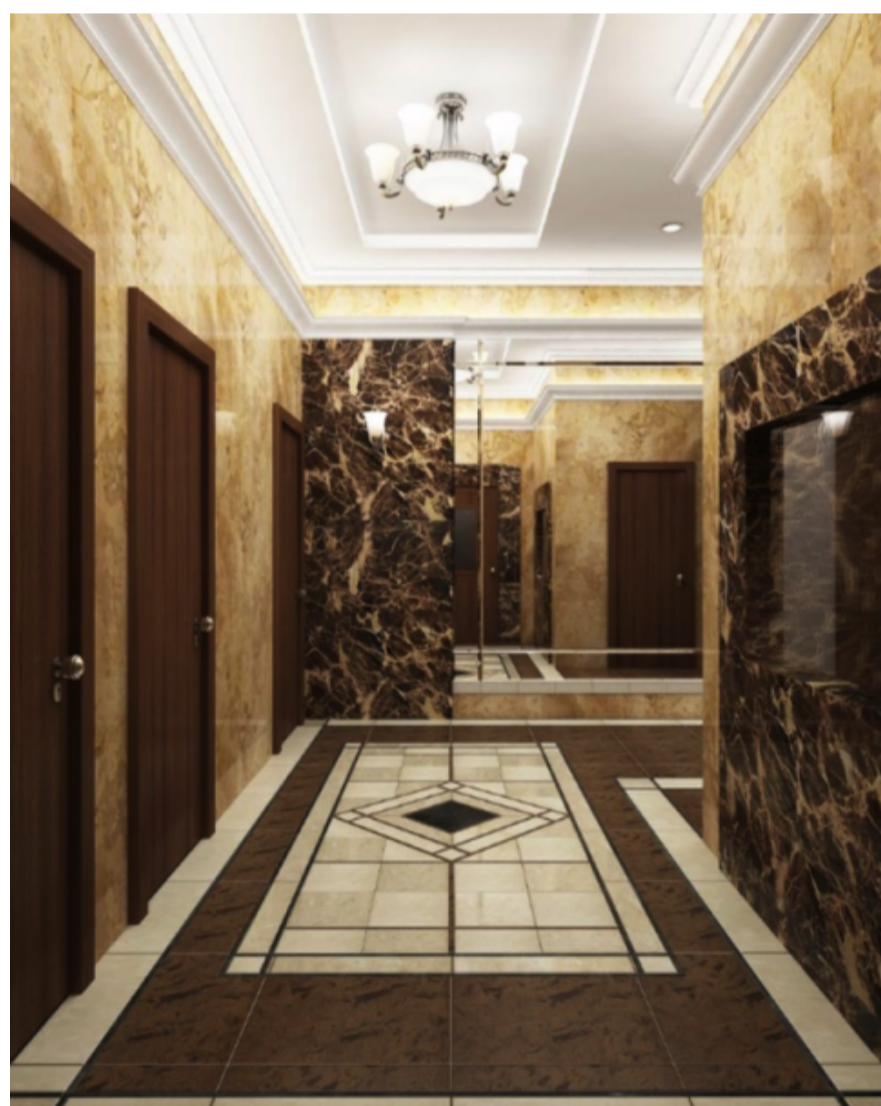

Примеры стилистических решений входных групп:

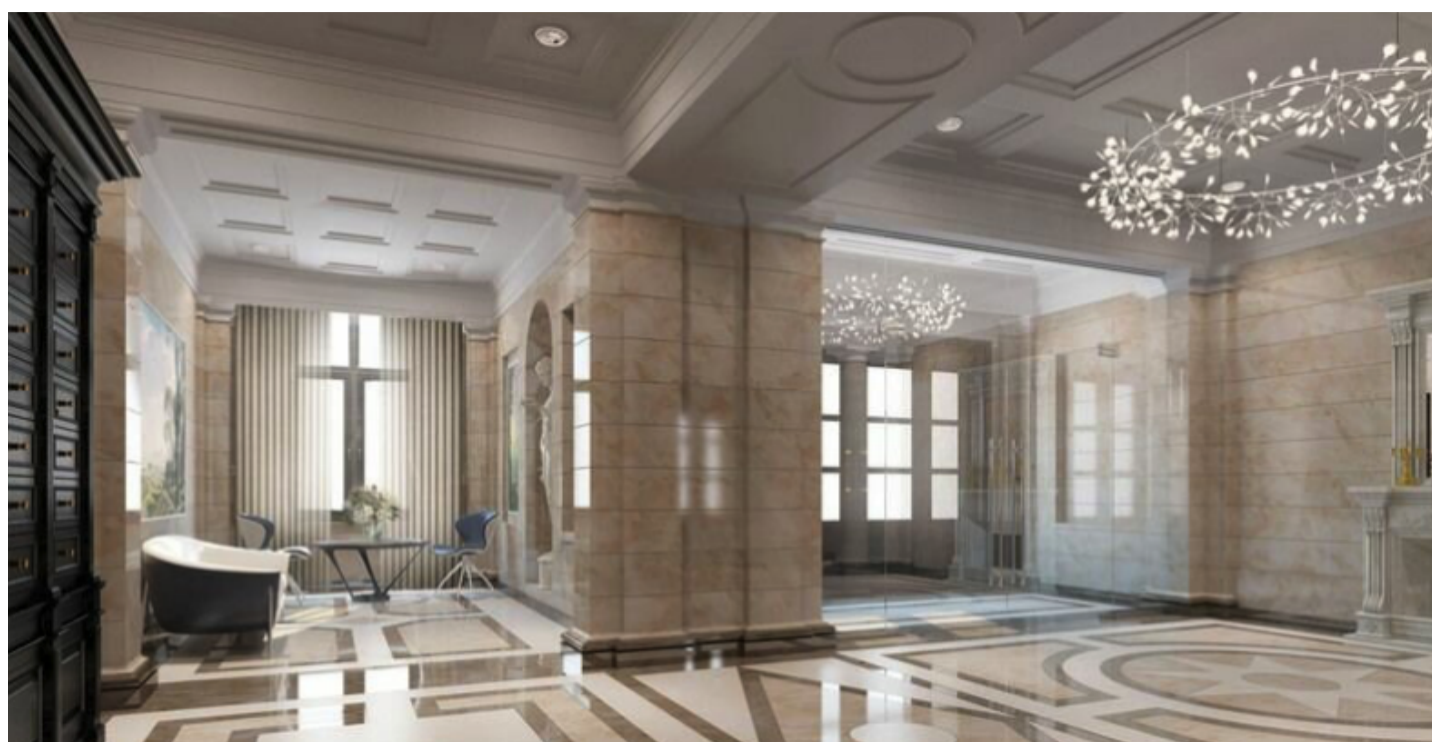

Примеры стилистических решений входных групп:

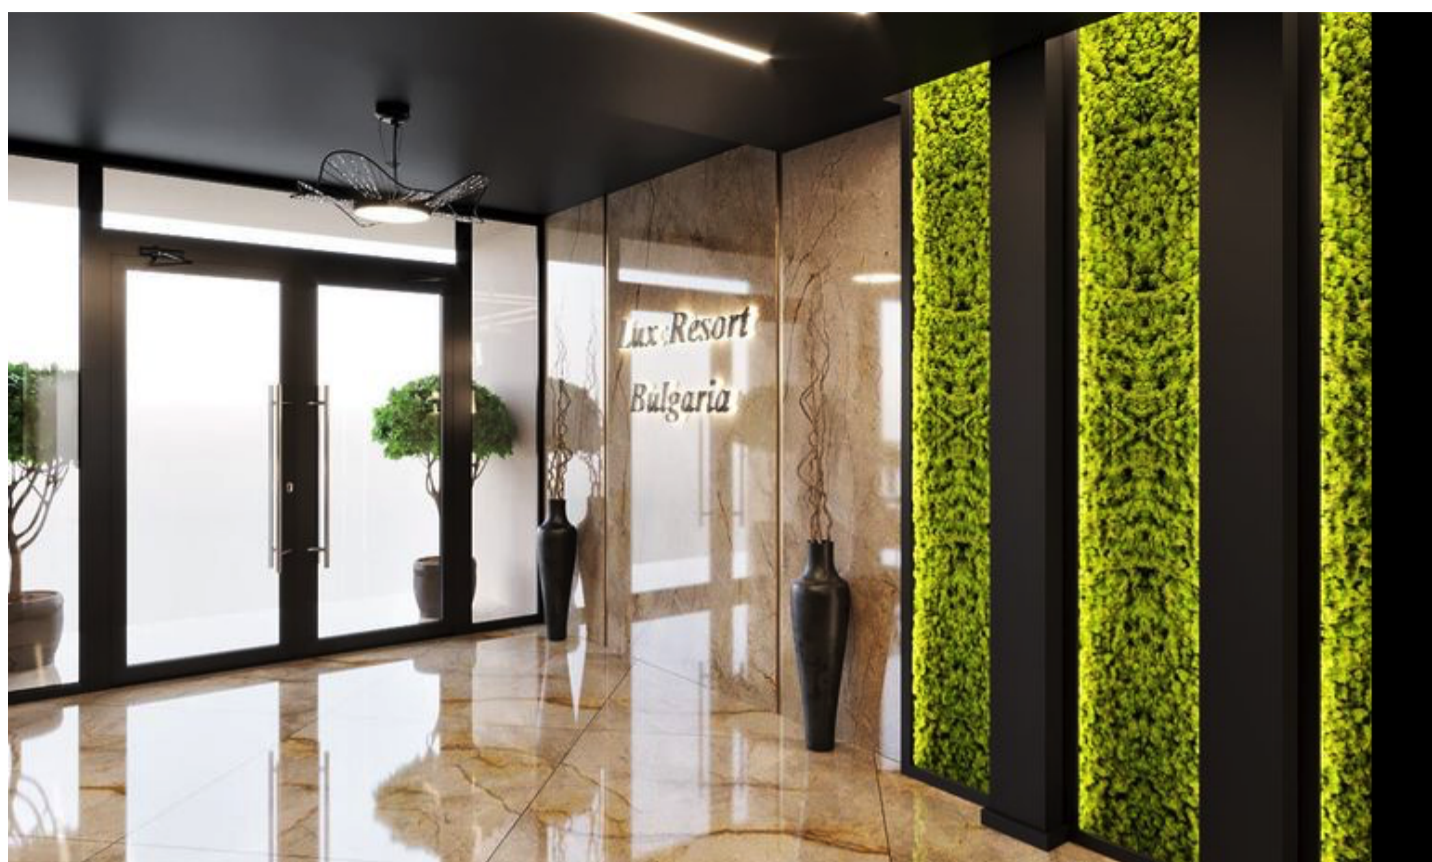

Примеры стилистических решений входных групп:

