Индивидуальный Предприниматель Пухова Екатерина Владимировна

ИНН 771995810175

Заказчик ТСЖ "Солнечный берег"

Рабочая документация

Обмерные планы воздуховодов выходящих на кровлю

По адресу:г.Москва, Мичуринский пр-т, д.29, 119607

2026 - 09-30

Руководитель проекта Пухова Е.В.

Дата: 30.09.26

Пухова Екатерина Владимировна

2026

Согласовано

Взам. инв. №

Подп. и дата

Инв. № подл.

Общий обмерныый план воздуховодов м 1:200

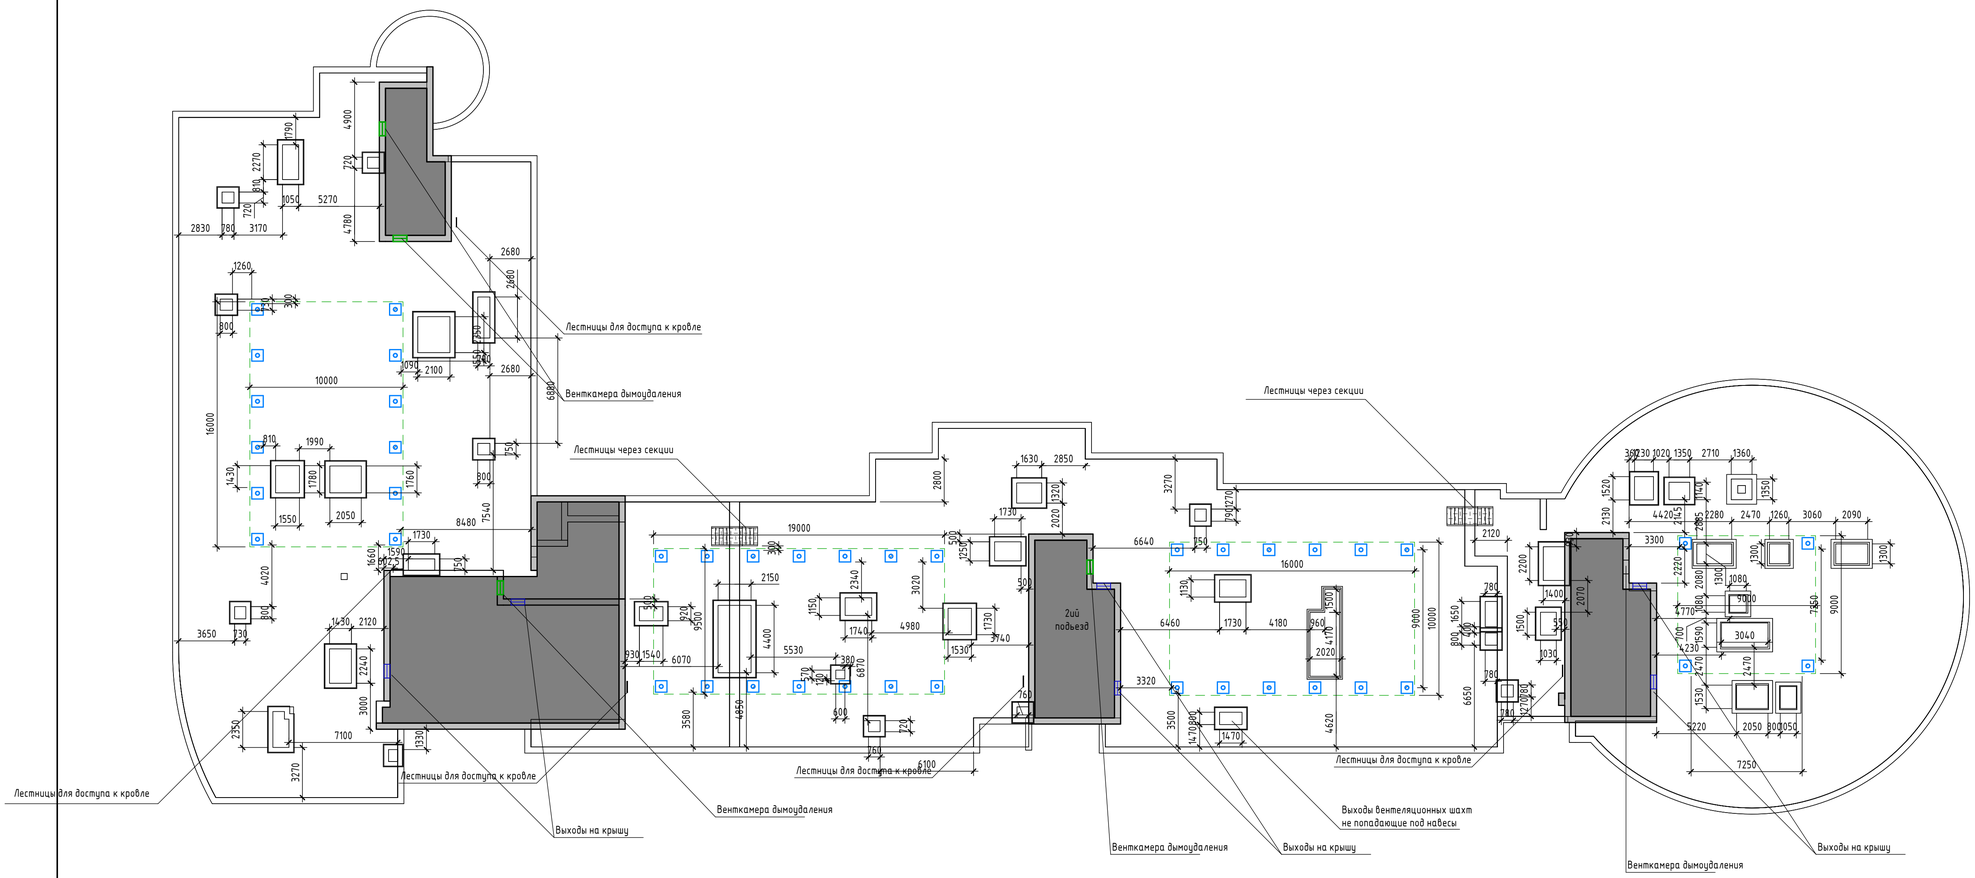

| | | |

Общий обмерный план кровли 3 секции м 1:200

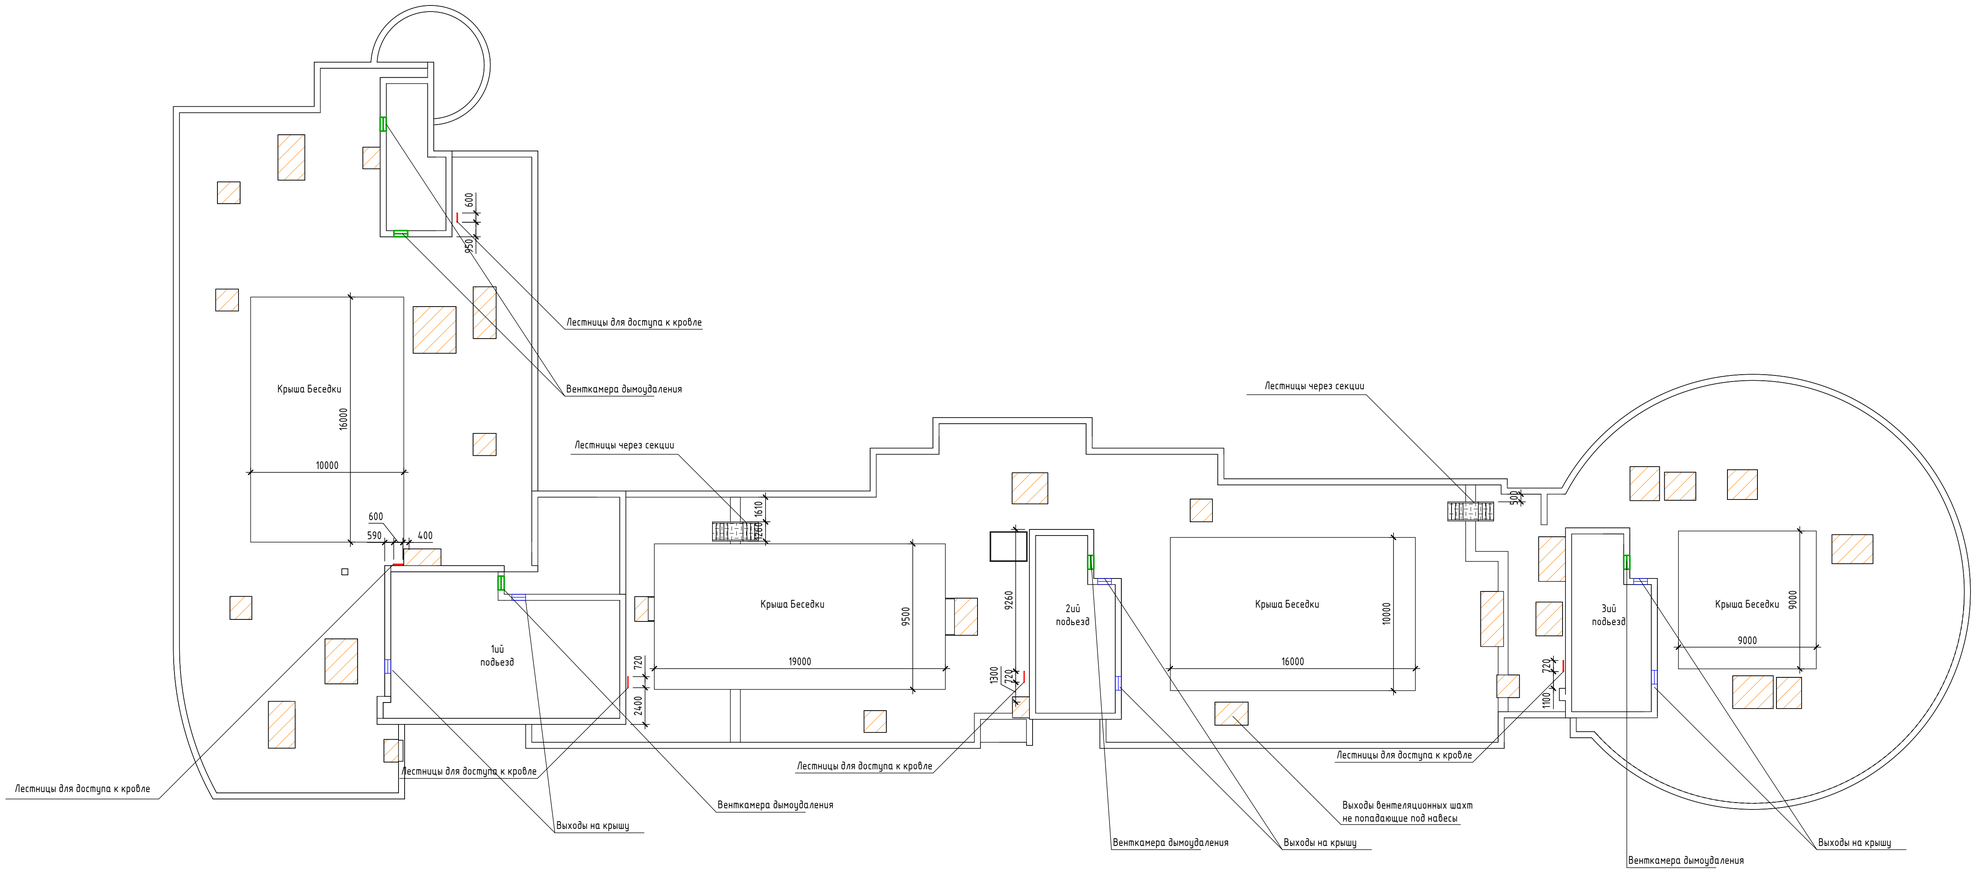

ТЭП

Общая площадь кровли - 2 395,7 м2

							2026 - 09-30	
							Рабочая документация	
Изм.	Кол.уч.	Лист	№док.	Подп.	Дата			
Разработал		Германова С.А.					Обмерные планы воздуховодов выходящих на кровлю.	Стадия: П; Лист: 03; Листов:
Утвердил		Пухова Е.В.					Общий обмерный план кровли	Название / логотип

Взам. инв. №

Подп. и дата

Инв. № подл.

Формат А1А

Обмерный план воздуховодов 1 секции м 1:200

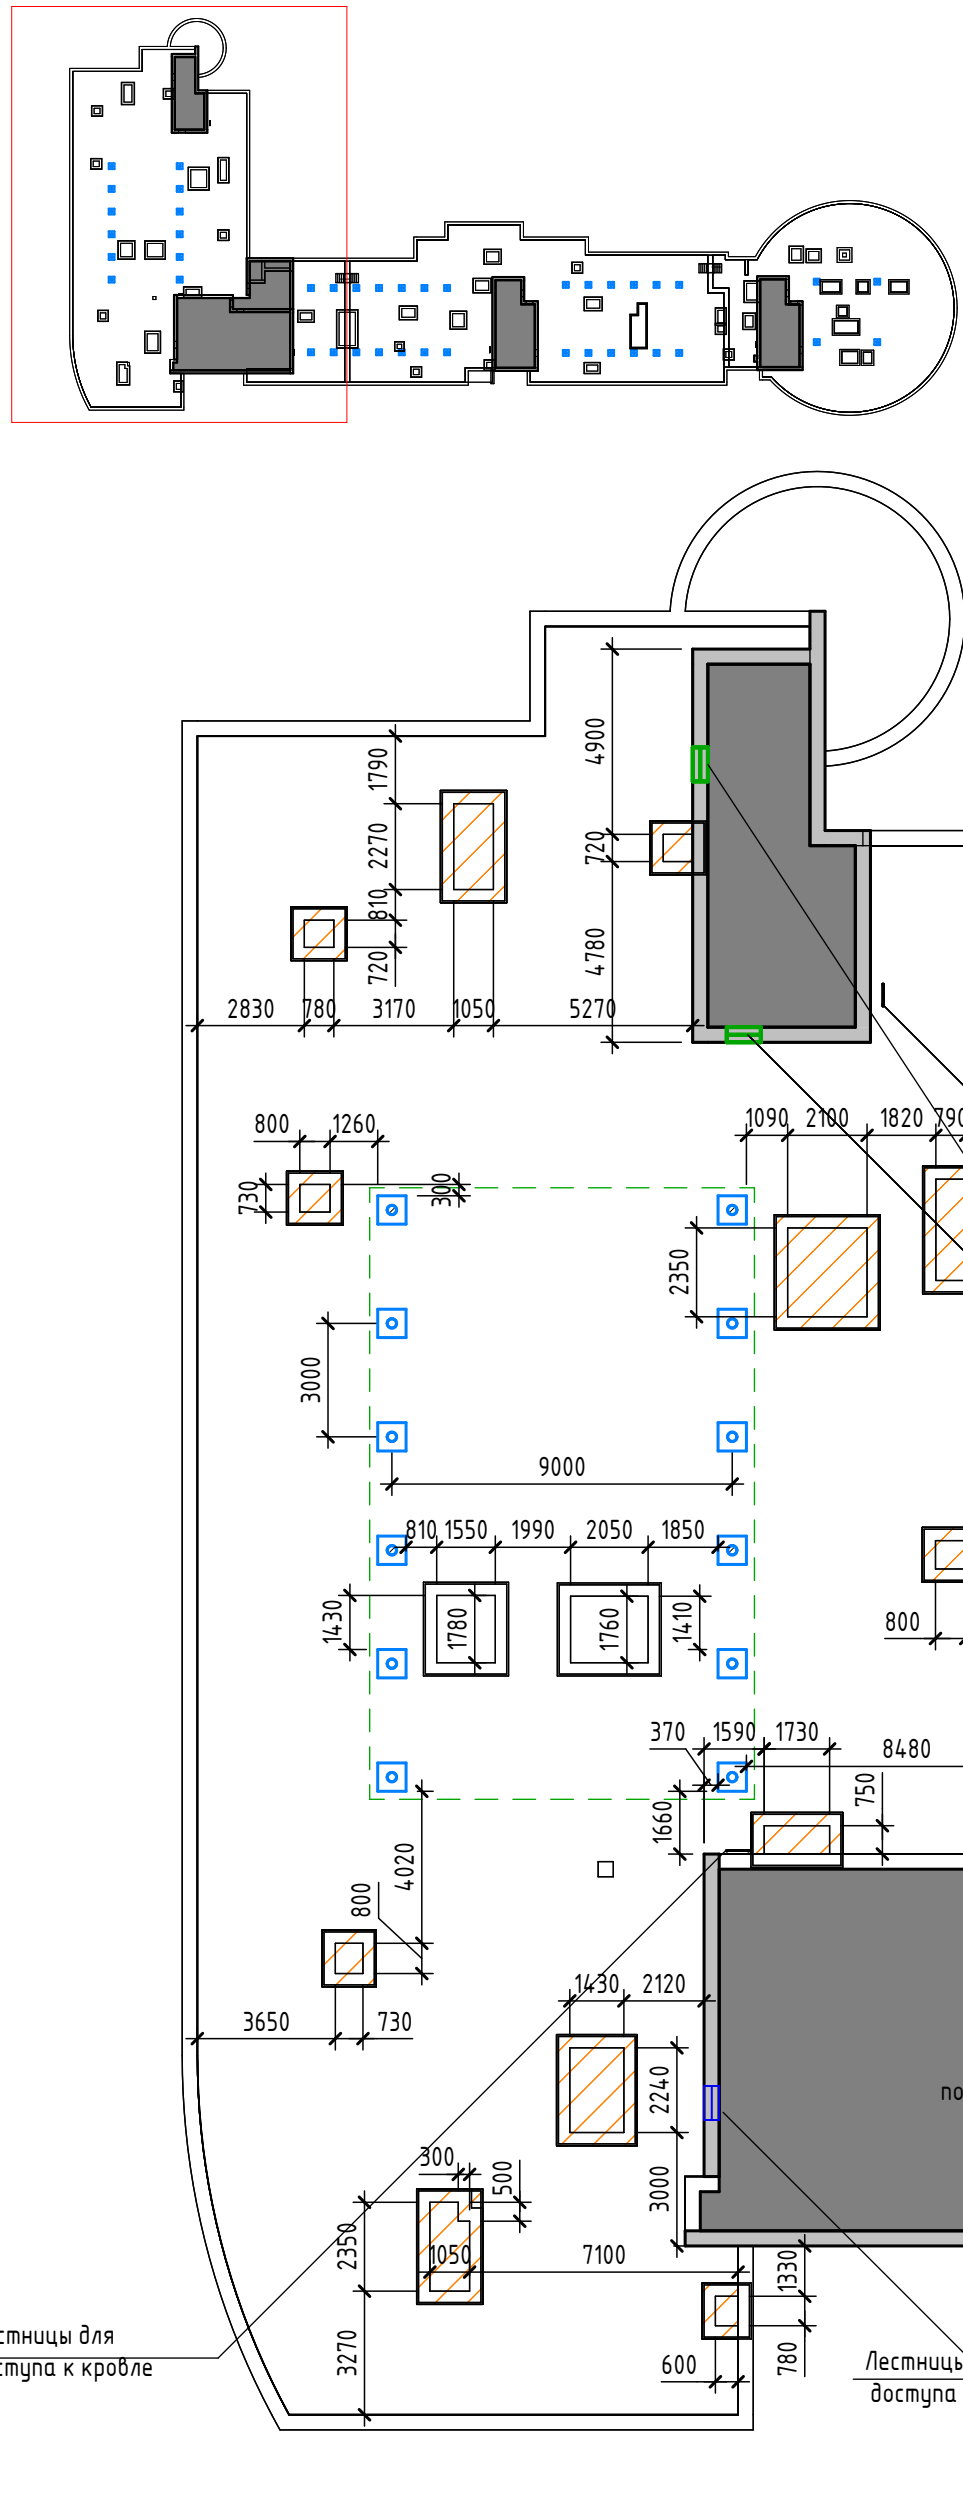

						2026 - 09-30	
						Рабочая документация	
Изм.	Кол.уч.	Лист	№док.	Подп.	Дата		
Разработал		Германова С.Д.				Обмерные планы воздуховодов выходящих на кровлю.	Стадия: П; Лист: 04; Листов:
Утвердил		Пухова Е.В.				Обмерный план воздуховодов 1 секции	Название / логотип

Взам. инв. №

Подп. и дата

Инв. № подл.

Формат А3К

Обмерный план воздуховодов 2 секции м 1:200

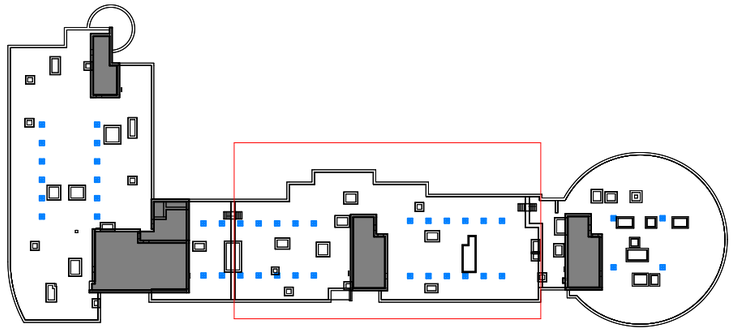

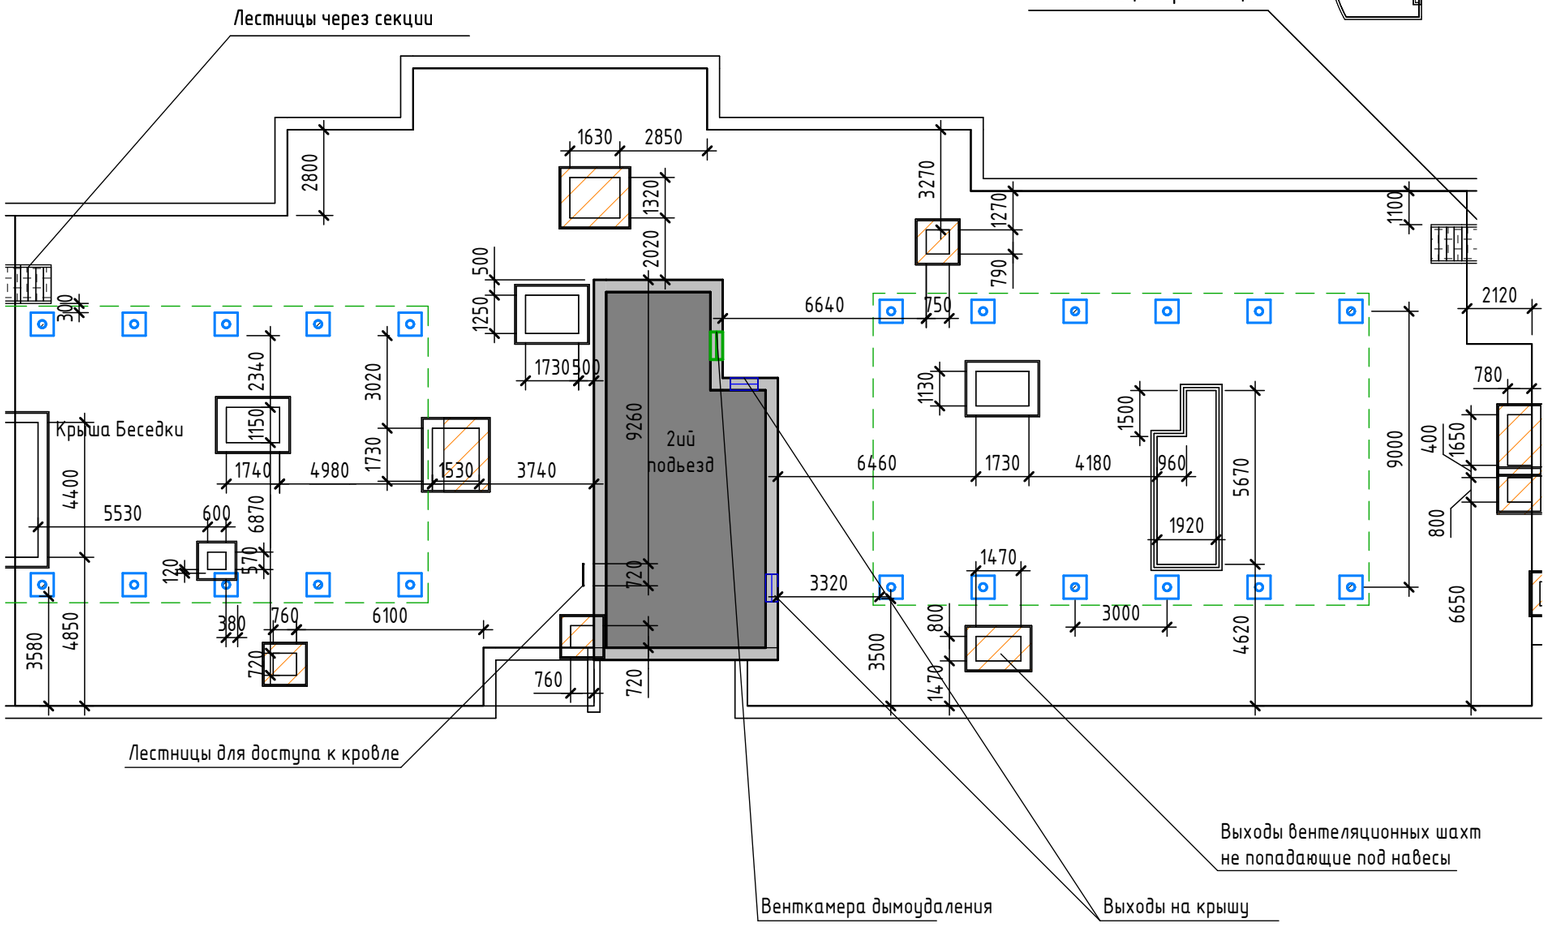

						2026 - 09-30	
						Рабочая документация	
Изм.	Кол.уч.	Лист	№док.	Подп.	Дата		
Разработал		Германова С.А.				Обмерные планы воздуховодов выходящих на кровлю.	Стадия: П; Лист: 05; Листов:
Утвердил		Пухова Е.В.					
						Обмерный план воздуховодов 2 секции	Название / логотип

Взам. инв. №

Подп. и дата

Инв. № подл.

Формат А3А

Обмерный план воздуховодов 3 секции м 1:200

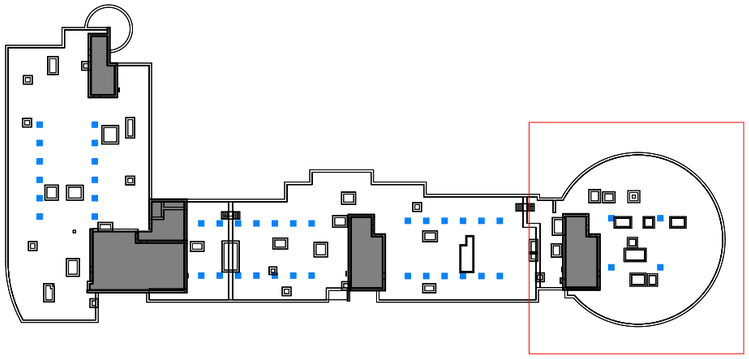

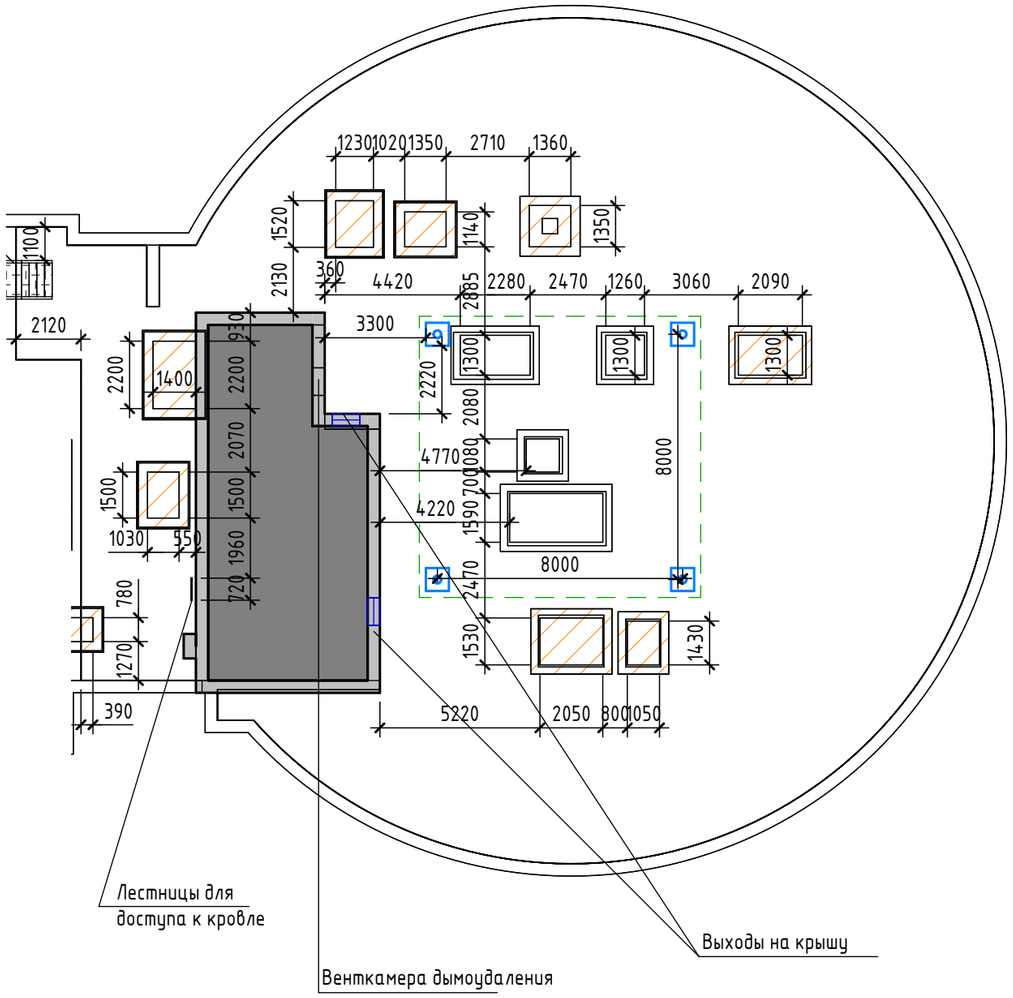

						2026 - 09-30	
						Рабочая документация	
Изм.	Кол.уч.	Лист	№док.	Подп.	Дата		
Разработал		Германова С.Д.				Обмерные планы воздуховодов выходящих на кровлю.	Стадия: П; Лист: 06; Листов:
Утвердил		Пухова Е.В.					
						Обмерный план воздуховодов 3 секции	Название / логотип

Взам. инв. №

Подп. и дата

Инв. № подл.

Формат А3А

Обмерный план кровли 1 секции м 1:200

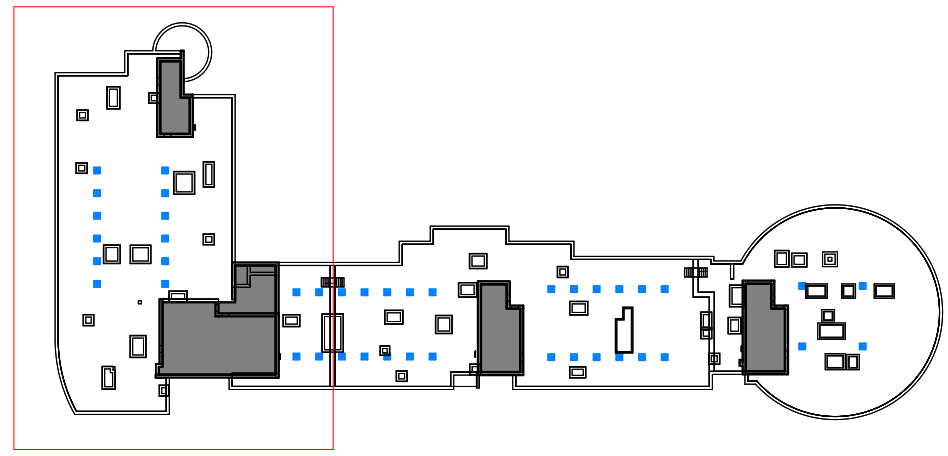

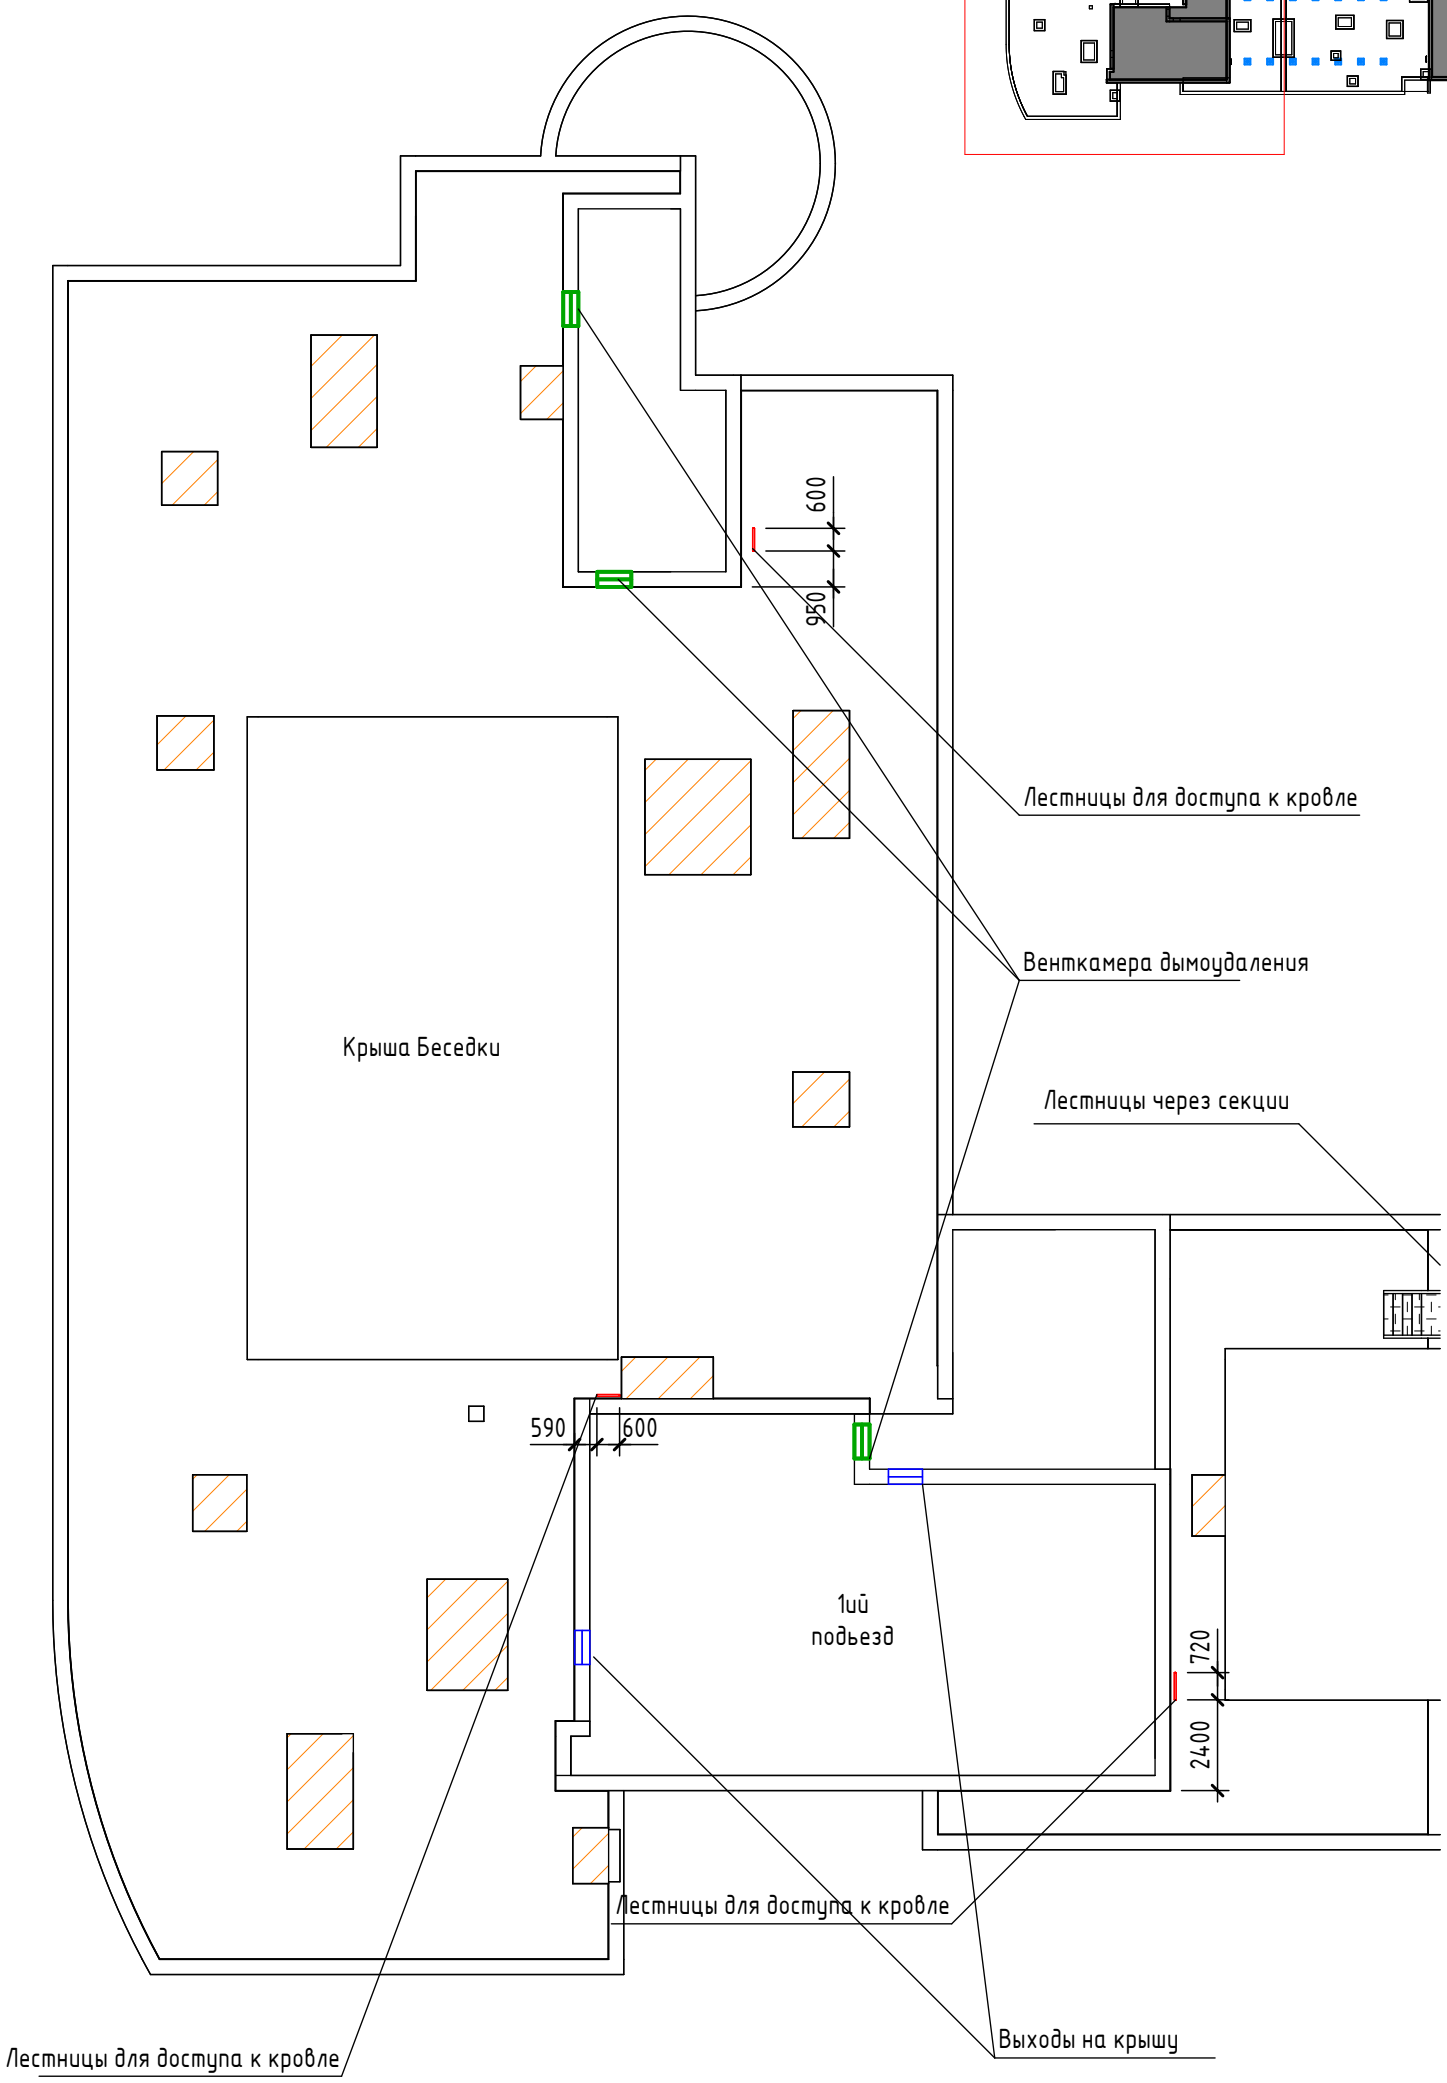

Взам. инв. №

Подп. и дата

Инв. № подл.

						2026 - 09-30	
						Рабочая документация	
Изм.	Кол.уч.	Лист	№док.	Подп.	Дата		
Разработал		Германова С.Д.				Обмерные планы воздуховодов выходящих на кровлю.	Стадия: П; Лист: 07; Листов:
Утвердил		Пухова Е.В.					
						Обмерный план кровли 1 секции	Название / логотип

Пухова Екатерина Владимировна

Формат А3К

Обмерныый план кровли 2 секции м 1:200

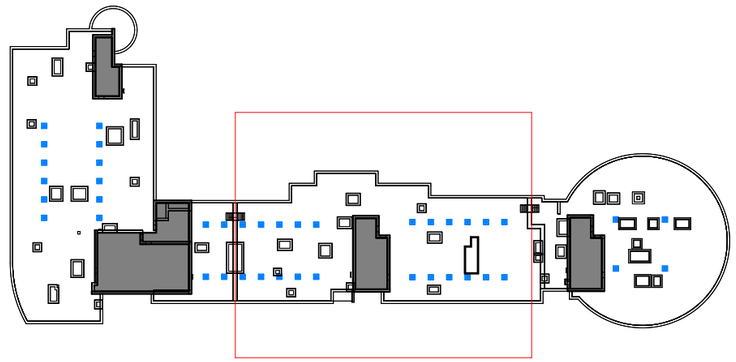

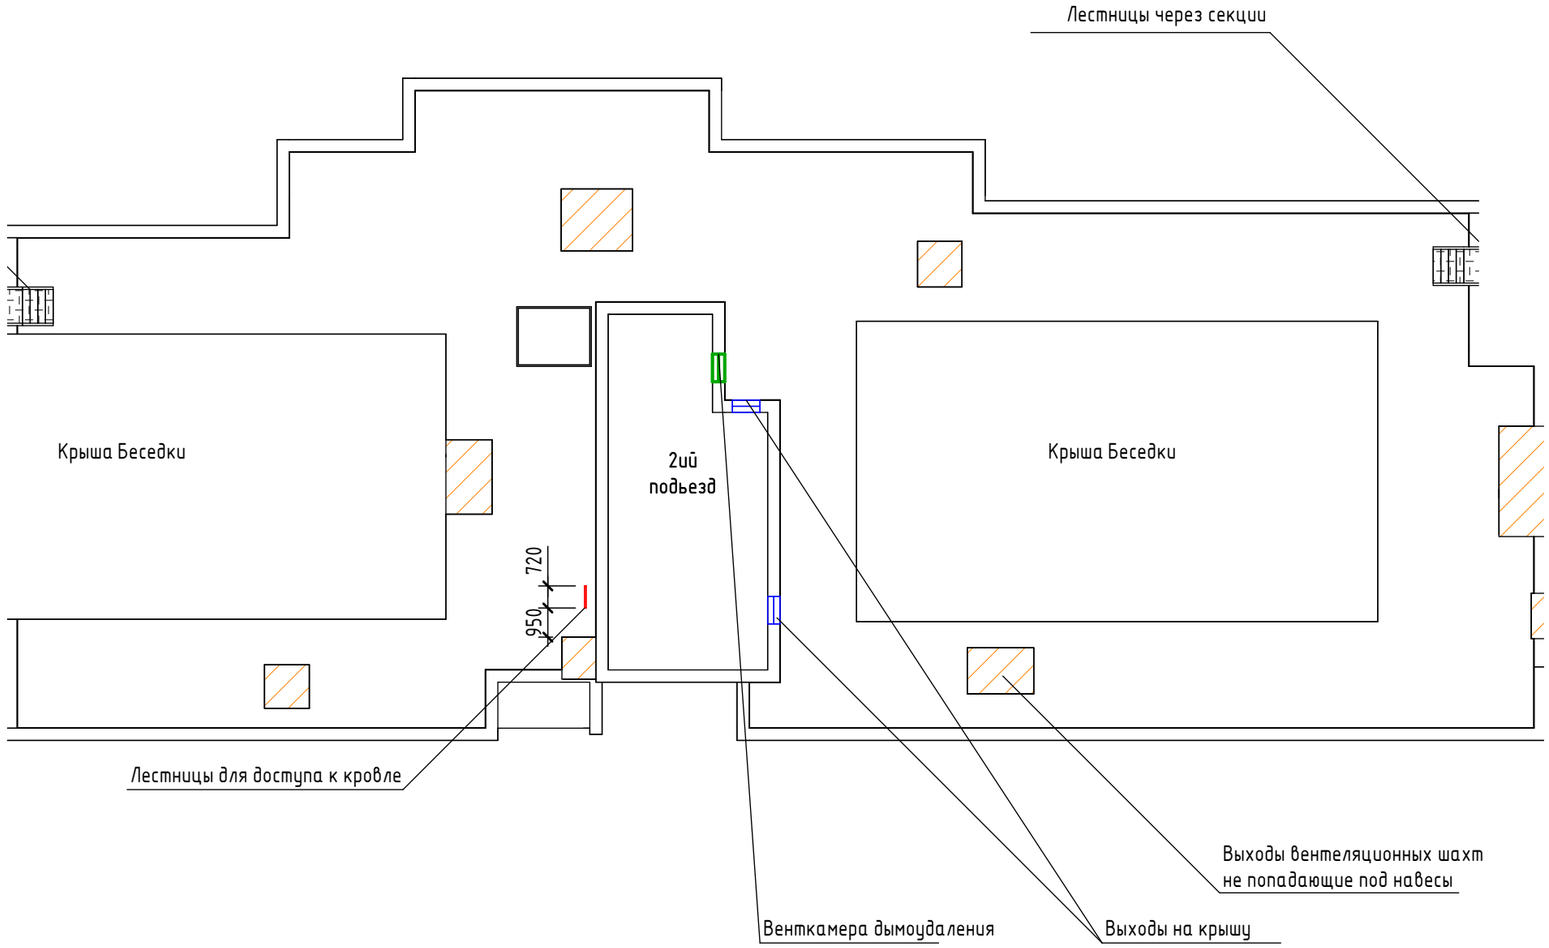

Взам. инв. №

Подп. и дата

Инв. № подл.

						2026 - 09-30	
						Рабочая документация	
Изм.	Кол.уч.	Лист	№док.	Подп.	Дата		
Разработал		Германова С.Д.				Обмерные планы воздуховодов выходящих на кровлю.	Стадия: П; Лист: 08; Листов:
Утвердил		Пухова Е.В.					
						Обмерный план кровли 2 секции	Название / логотип

Пухова Екатерина Владимировна

Формат А3А

Обмерныый план кровли 3 секции м 1:200

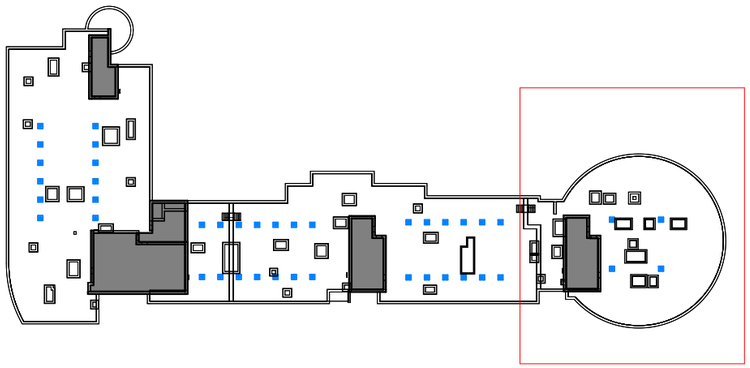

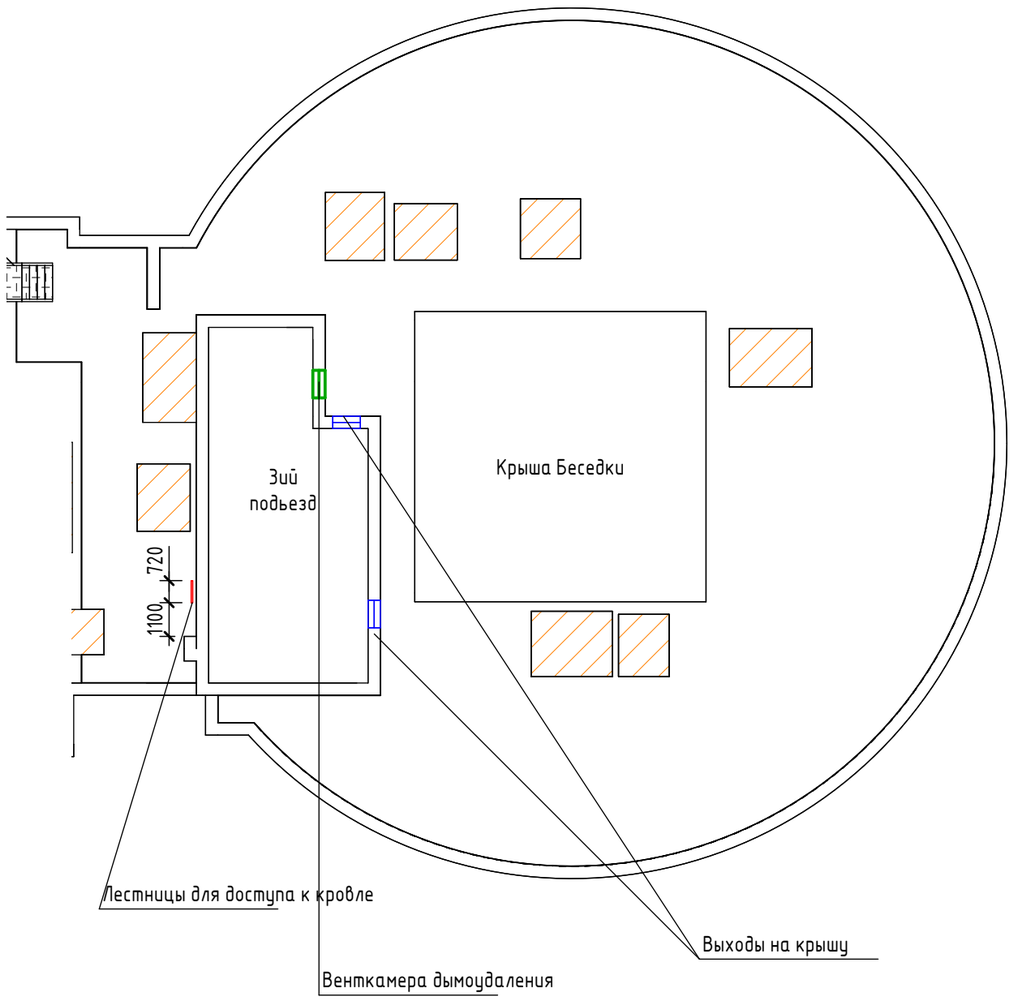

						2026 - 09-30		
						Рабочая документация		
Изм.	Кол.уч.	Лист	№док.	Подп.	Дата			
Разработал		Германова С.Д.				Обмерные планы воздуховодов выходящих на кровлю.	Стадия	Лист	Листов
Утвердил		Пухова Е.В.					П	09	
						Обмерный план кровли 3 секции	Название / логотип		

Пухова Екатерина Владимировна

Взам. инв. №

Подп. и дата

Инв. № подл.

Формат А3А

Визуализация

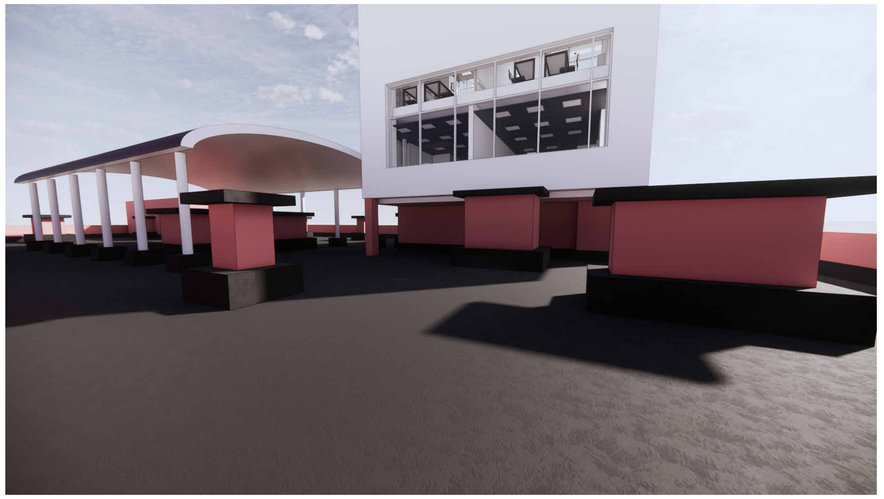

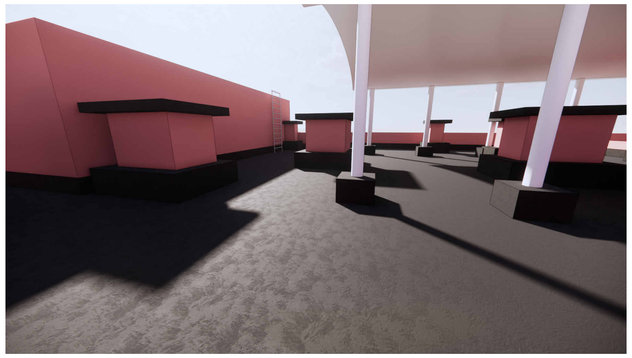

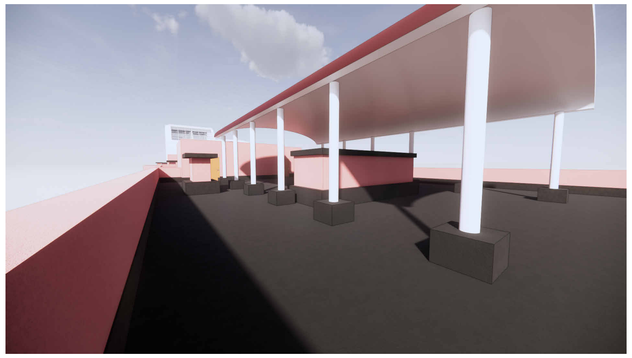

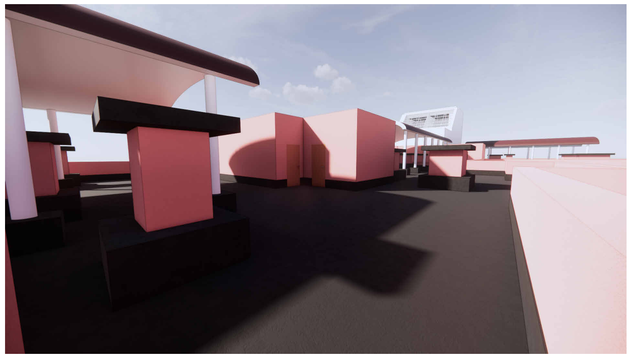

Согласовано

Взам. инв. №

Подп. и дата

Инв. № подл.

						2026 - 09-30			
						Рабочая документация			
Изм.	Кол.уч.	Лист	№док.	Подп.	Дата				
Разработал		Германова С.Д.				Обмерные планы воздуховодов выходящих на кровлю.	Стадия	Лист	Листов
Утвердил		Пухова Е.В.					П	10	
						Визуализация	Название / логотип		

Формат А1А

Визуализация

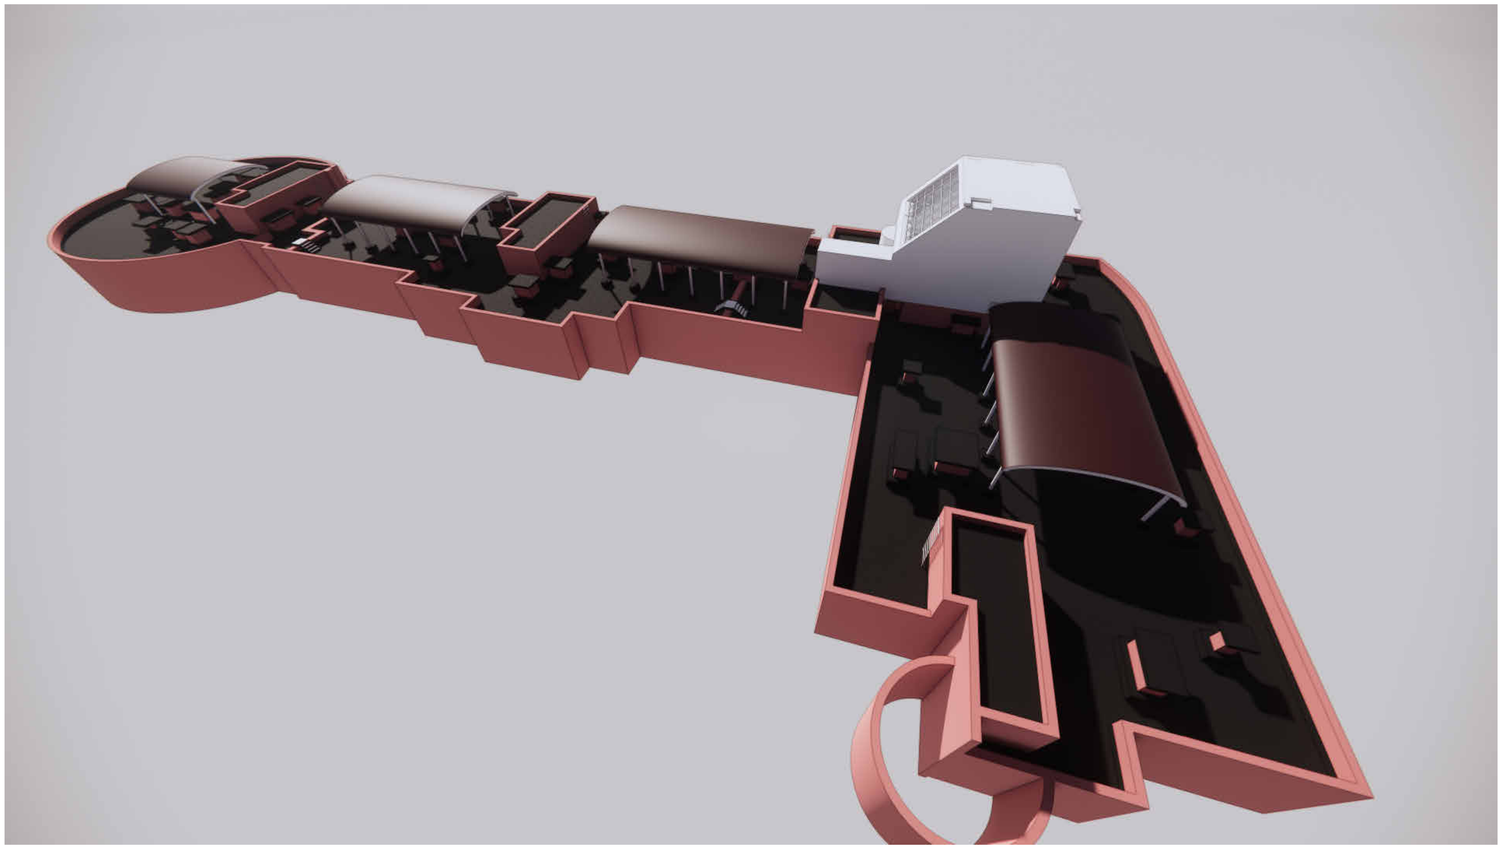

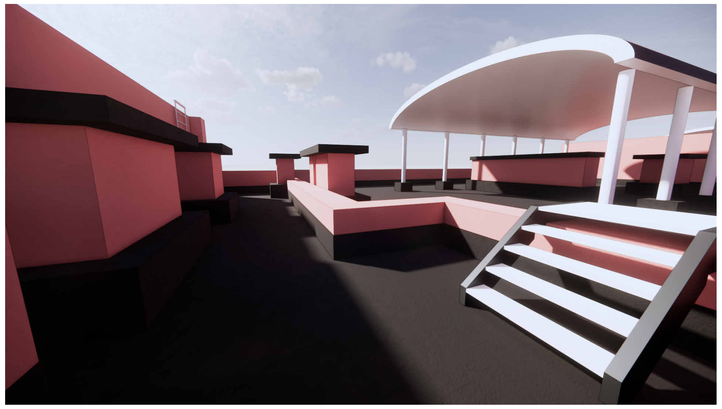

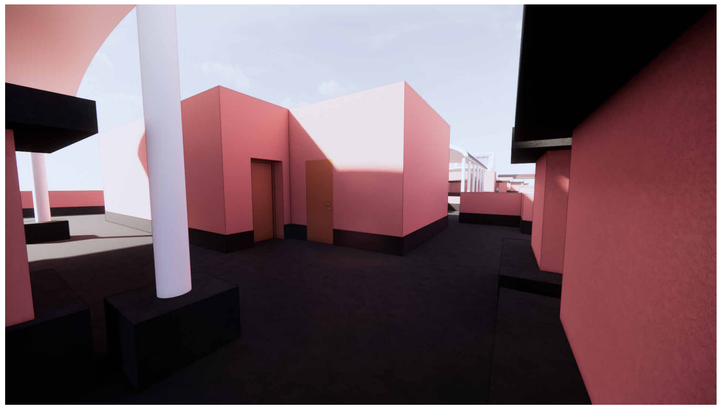

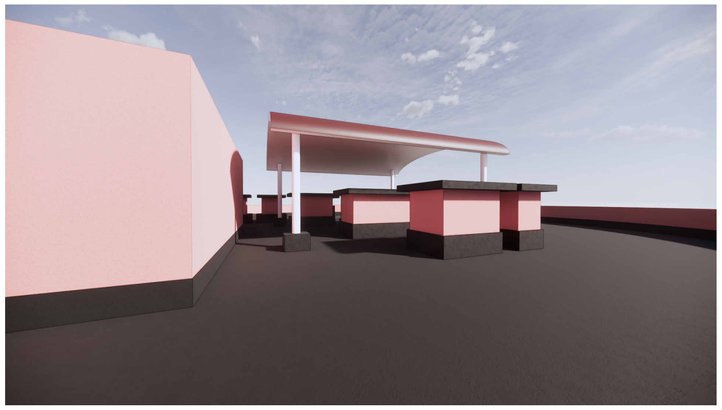

Согласовано

Взам. инв. №

Подп. и дата

Инв. № подл.

						2026 - 09-30		
						Рабочая документация		
Изм.	Кол.уч.	Лист	№док.	Подп.	Дата			
Разработал		Германова С.А.				Обмерные планы воздуховодов выходящих на кровлю.	Стадия	Лист	Листов
Утвердил		Пухова Е.В.					П	11	
						Визуализация	Название / логотип		
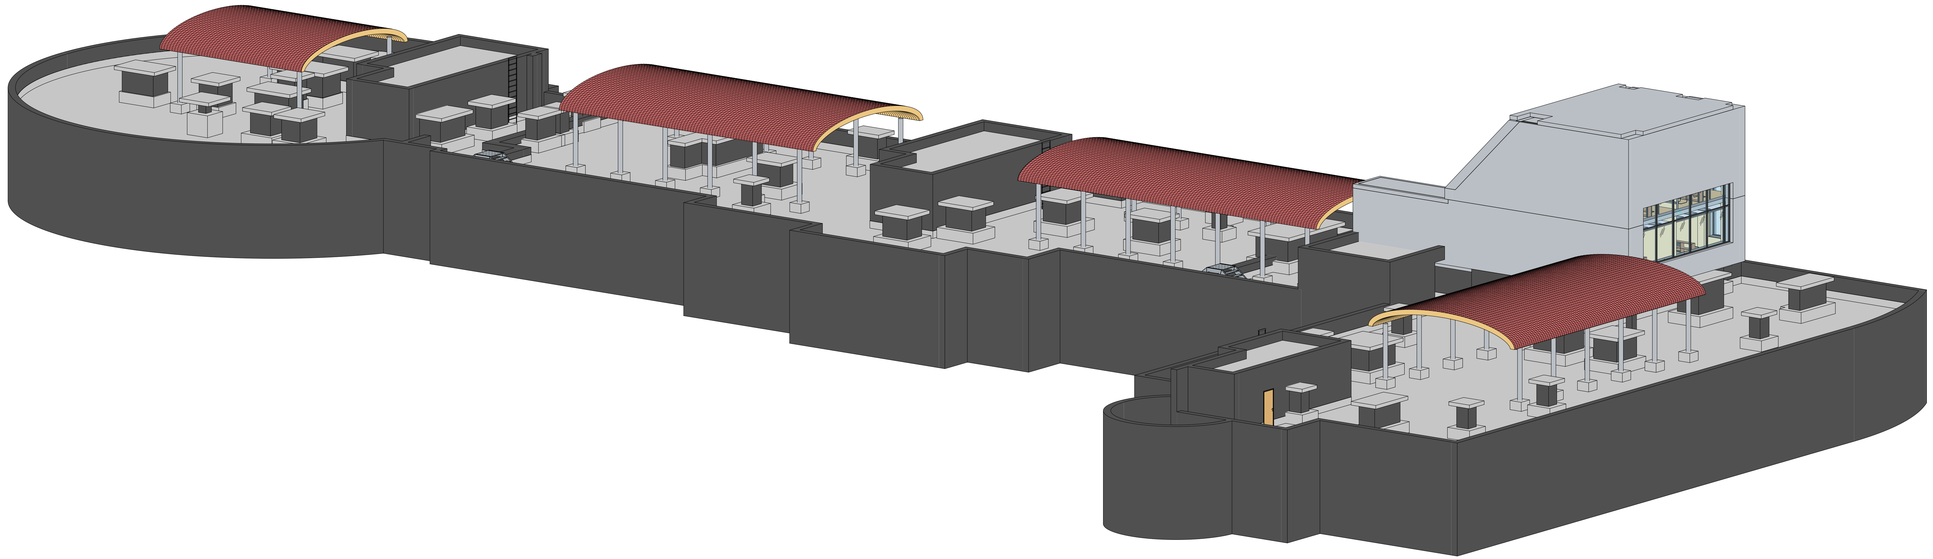
Формат А1А