План составлен по материалам
полевых работ, выполненных
в сентябре 2026 г.
Система координат — МГГТ
Система высот — условная

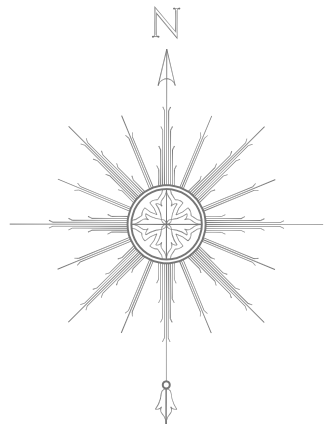

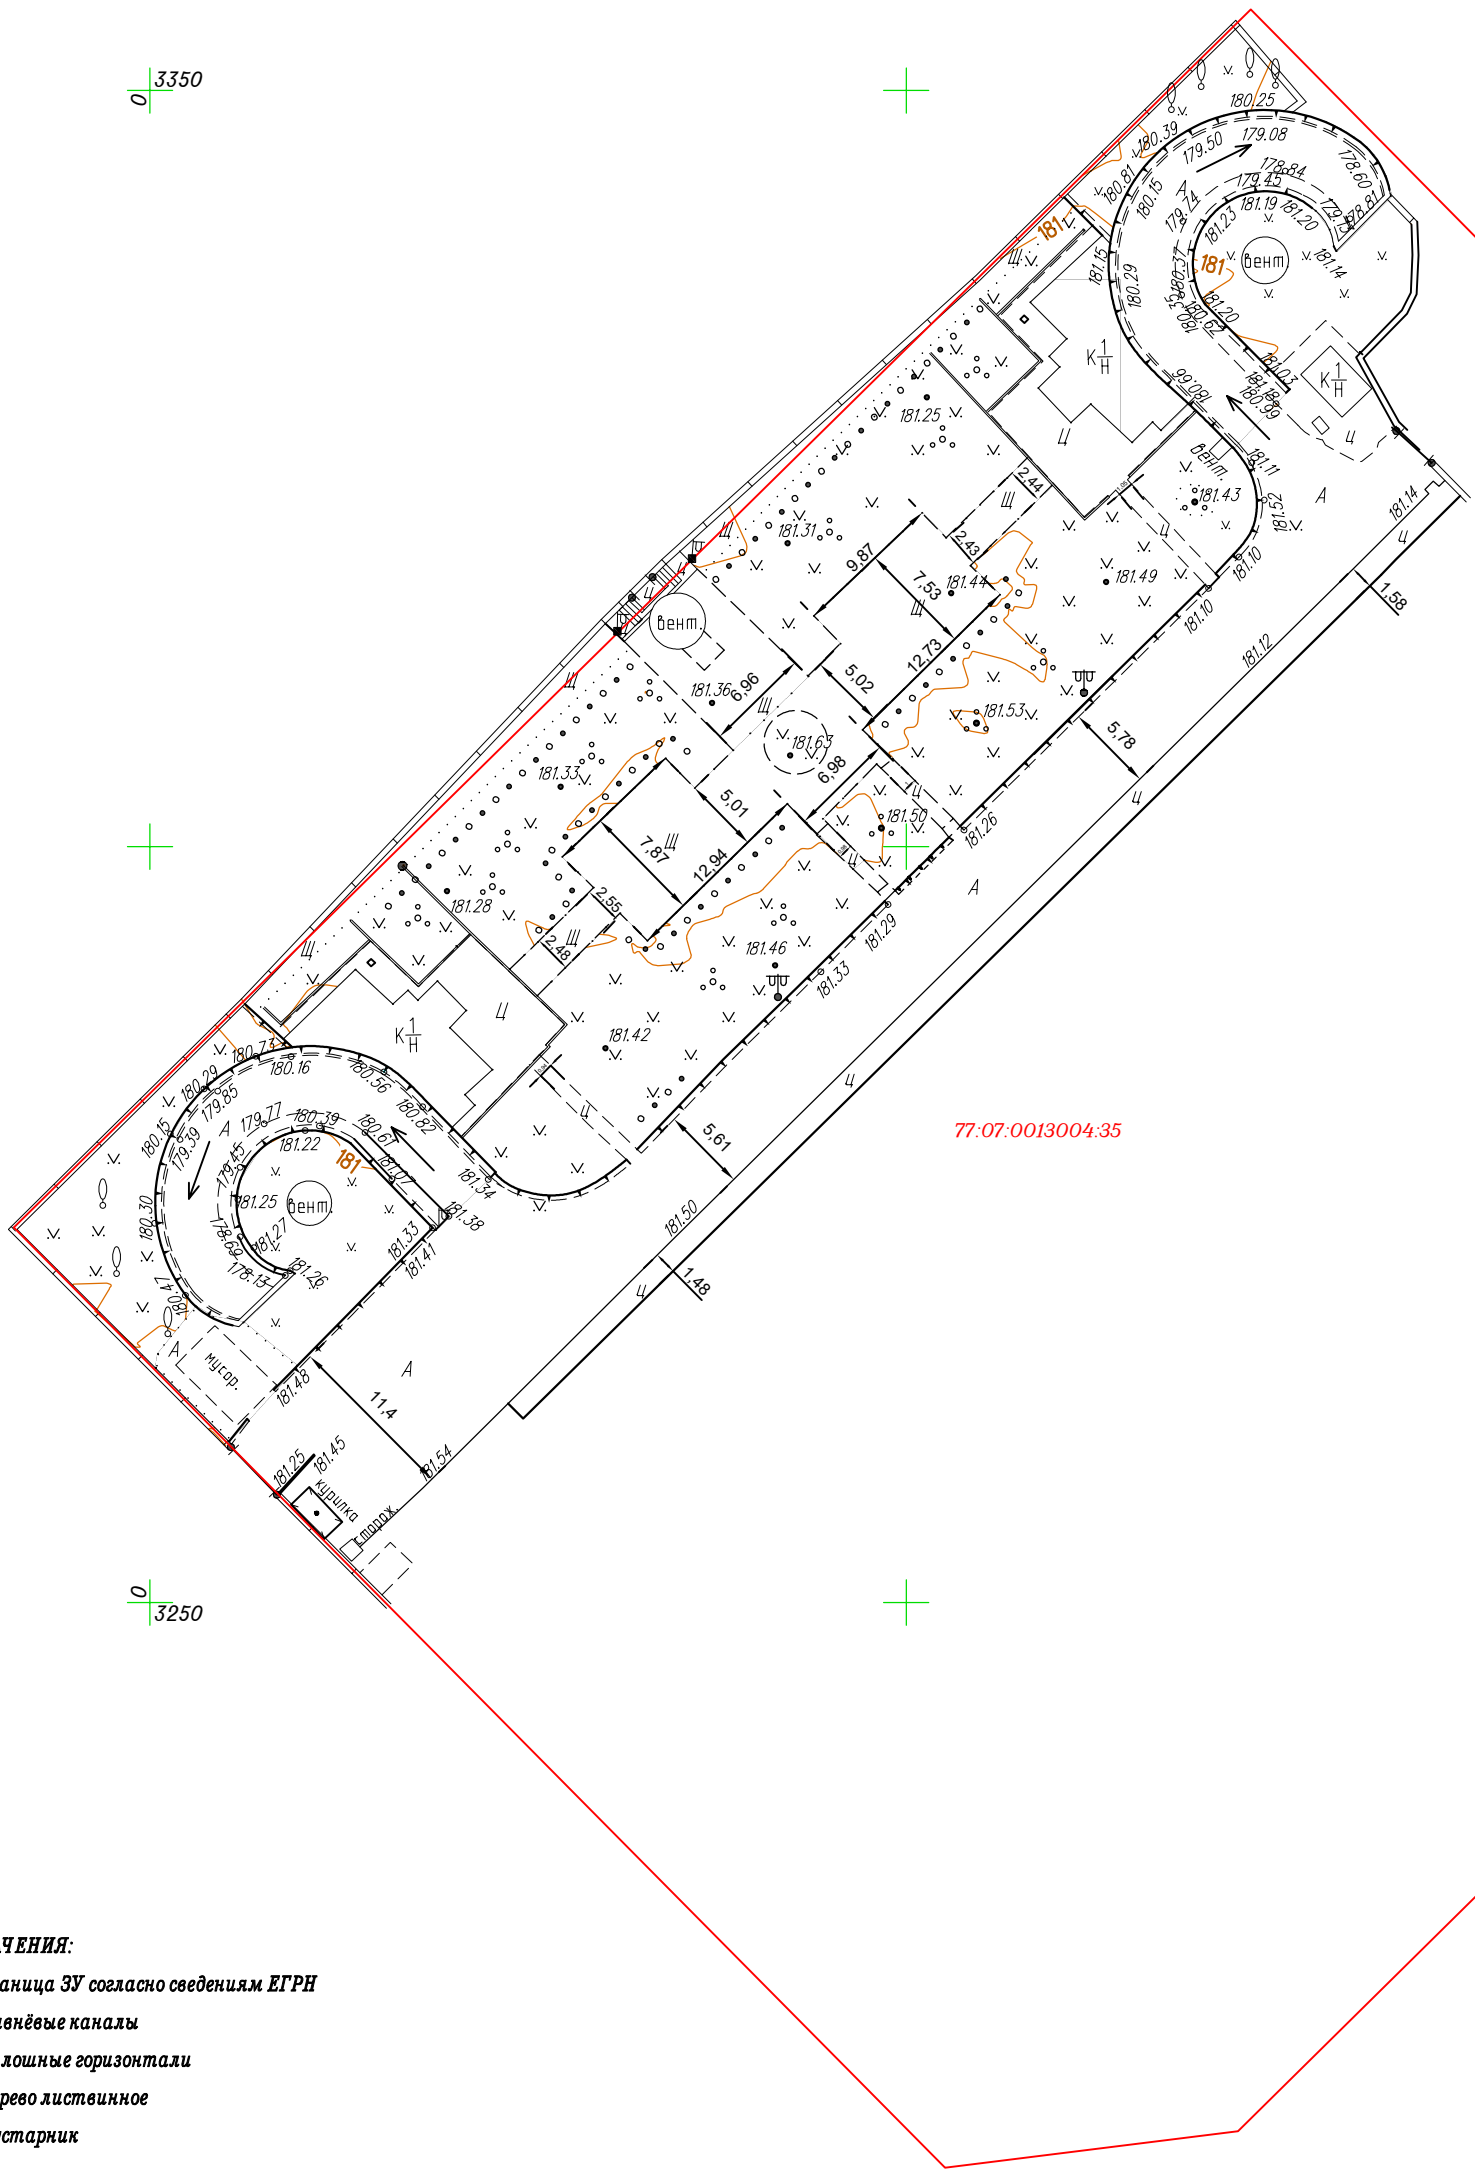

УСЛОВНЫЕ ОБОЗНАЧЕНИЯ:

- *-Граница ЗУ согласно сведениям ЕГРН*
- *-Ливнёвые каналы*
- *-Сплошные горизонтали*
- *-Дерево лиственное*
- *-Кустарник*

Согласовано

Гл. спец.

Взам. инв. N

Подл. и дата

Инв. N подл.

Изм.	Кол.уч.	Лист	N док.	Подп.	Дата
Составил		Кулинченко			09.2026
Геодезист		Кулинченко			09.2026
Проверил		Сметанин			09.2026

Заказ № Т2343, 2026 г

Объект расположен по адресу: Российская Федерация, город Москва, вн. тер. г. муниципальный округ Раменки, проспект Мичуринский, дом 29, 77:07:0013004:35

Топографический план

Стадия	Лист	Листов
П	1	

М 1:500

ИП Сметанин М.Н.

Сметанин Максим Николаевич

Формат А3