



ДЕПАРТАМЕНТ
Обследование зданий и сооружений

РФ, 109651, г. Москва, ул. Донецкая, д. 10, корп. 1, кв 75

Тел.: + 7 (499) 380 - 88 - 58;

e-mail: exp.pgs@gmail.com, www.expertpgs.ru

Заказчик: ТСЖ «Солнечный берег»

**Капитальный ремонт внутридомовых Инженерных систем
центрального отопления водоснабжения и канализации в
многоквартирном жилом доме по адресу:
г. Москва, Мичуринский проспект, дом 29**

РАБОЧАЯ ДОКУМЕНТАЦИЯ

Технологические решения.

02-02-3С-ВК

Москва
2020



ДЕПАРТАМЕНТ
Обследование зданий и сооружений

РФ, 109651, г. Москва, ул. Донецкая, д. 10, корп. 1, кв 75
Тел.: + 7 (499) 380 - 88 - 58;
e-mail: exp.pgs@gmail.com, www.expertpgs.ru

Заказчик: ТСЖ «Солнечный берег»

**Капитальный ремонт внутридомовых Инженерных систем
центрального отопления водоснабжения и канализации в
многоквартирном жилом доме по адресу:
г. Москва, Мичуринский проспект, дом 29**

РАБОЧАЯ ДОКУМЕНТАЦИЯ

Технологические решения.

02-02-3С-ВК

Генеральный директор

Будаков Е. Р.

Главный инженер проекта

Глазатов А.Е.



Москва
2020

Технические решения, принятые в проекте, соответствуют требованиям экологических, санитарно-гигиенических, противопожарных и других норм, действующих на территории Российской Федерации и обеспечивают безопасную для жизни и здоровья людей эксплуатацию объекта при соблюдении предусмотренных проектом мероприятий.

Капремонт внутренних систем водопровода и канализации жилого 19-ти этажного дома выполнен на основании задания и существующих планов подвала и техэтажа.

Проектом предусмотрена замена труб водопровода (холодного и горячего), противопожарного водопровода, бытовой и ливневой канализации в подвале и на тех.этаже а также все стояки. Водопроводные магистральные сети холодной и горячей воды с циркуляцией в подвале и на тех.этаже выполнены из стальных электросварных труб по ГОСТ10704-91 и стальных водогазопроводных труб по ГОСТ3262-75. Стояки холодного и горячего водопровода и циркуляционные предусмотрены из полипропиленовых труб VALTEC PPR-C PN20. Противопожарный водопровод (магистралы и стояки) предусмотрен из стальных электросварных труб ГОСТ 10704-91. Пожарные краны предусмотрены по 2 на каждом этаже (2 струи по 2,5 л/сек). Бытовая канализация в подвале и на тех.этаже принята из чугунных труб ГОСТ 6942-98. Стояки бытовой канализации выполняются из полиэтиленовых труб ПВД110 и ПВД50 ГОСТ 22689-89. Ливневая канализация (магистралы и стояки) предусмотрены из стальных электросварных труб ГОСТ 10704-91 с учетом гидростатического напора.

						02-02-3С/20-ВК			
						Капитальный ремонт внутридомовых инженерных систем центрального отопления водоснабжения и канализации в многоквартирном жилом доме по адресу: г. Москва, Мичуринский проспект, дом 29			
Изм.	Код уч.	Лист	№ док.	Подп.	Дата	Водоснабжение канализация	Стадия	Лист	Листов
Разраб.		Патракова	1	Патракова	05.2020		Р	1	
Проверил		Усанкин		Усанкин	05.2020	Пояснительная записка	ООО "ДЕПАРТАМЕНТ"		
Н. Контр		Белинзон		Белинзон	05.2020				
ГИП		Глазатов		Глазатов	05.2020				

Ведомость рабочих чертежей основного комплекта		
Лист	Наименование	Примечание
1.	Общие данные	
2	План В1 в подвале 1 зона	
3	Схема системы В1 в подвале для 1й зоны.	
4	План В1 в подвале 2 зона	
5	Схема системы В1 в подвале для 2й зоны.	
6	План В1 тех.эт. 2 зона	
7	Схема системы В1 тех.этаж для 2й зоны.	
8	План Т3 в подвале 1 зона	
9	Схема системы Т3 в подвале для 1й зоны.	
10	План Т3,Т4 в подвале 2 зона	
11	Схема системы Т3,Т4 в подвале для 2й зоны.	
12	План Т4 в подвале 1 зона	
13	Схема системы Т4 в подвале для 1й зоны.	
14	План Т3 тех.этаж 2 зона	
15	Схема системы Т3 в тех.этаже для 2й зоны.	
16	План подвала с пожарным водопроводом В2.	
17	Схема системы В2.	
18	План К1 в подвале	
19	Схемы системы К1 в подвале.	
20	План К2 в подвале	
21	Схемы системы К2 в подвале.	
22	План К1 в тех.этаже	
23	Схемы системы К1 в тех.этаже.	

Условные обозначения	
Графическое обозначение	Наименование
———— В1 ————	Хозяйственно–питьевой водопровод (для жилья)
———— Т3 ————	Трубопровод горячей воды (подающий)
———— Т4 ————	Трубопровод горячей воды (циркуляционный)
———— В2 ————	Проектируемый противопожарный водопровод
———— К1 ————	Бытовая канализация
———— К2 ————	Ливневая канализация

Общие указания

Капремонт внутренних систем водопровода и канализации жилого 19–ти этажного дома выполнен на основании задания и существующих планов подвала и техэтажа.

Проектом предусмотрена замена труб водопровода (холодного и горячего),прतिопожарного водопровода, бытовой и ливневой канализации в подвале и на техэтаже а также все стояки.

Водопроводные магистральные сети холодной и горячей воды с циркуляцией в подвале и на техэтаже выполнены из стальных электросварныхтруб по ГОСТ10704–91 и стальных водогазопроводных труб по ГОСТ3262–75. Стояки холодного и горячего водопровода и циркуляционные предусмотрены из полипропиленовых труб VALTEC PPR–С PN20.

Противопожарный водопровод (магистралы и стояки) предусмотрен из стальных электросварных труб ГОСТ 10704–91.Пожарные краны предусмотрены по 2 на каждом этаже(2 струи по 2,5 л/сек).

Бытовая канализация в подвале и на техэтаже принята из чугунных труб ГОСТ 6942–98.

Стояки бытовой канализации выполняются из полиэтиленовых труб ПВП110 и 50 ГОСТ 22689–89.

Ливневая канализация (магистралы и стояки)предусмотрены из стальных электросварных труб ГОСТ 10704–91 с учетом гидростатического напора.

						02–02–ЗС/20–ВК					
						Капитальный ремонт внутридомовых инженерных систем центрального отопления водоснабжения и канализации в многоквартирном жилом доме по адресу: г. Москва, Мичуринский проспект, дом 29					
Изм.	Кол.уч.	Лист	№ док	Подп.	Дата	Водоснабжение канализация			Стация	Лист	Листов
Разраб.		Патракова			05.20				Р	2	
Проверил		Усанкин			05.20	Общие данные			ООО "ДЕПАРТАМЕНТ"		
Н. Контр		Белинзон			05.20						
ГИП		Глазатов			05.20						

- Труба уходящая в перекрытие (стояк)
- труба поднимается или опускается
- обрезанная труба торчащая из потолка
- ревизия
- ◁ переход с одного диаметра на другой
- бытовая канализация
- дождевая канализация
- ливневая
- фекальная
- × заглушка
- ⊕ крестовина
- ⊕ тройник
- └ угол
- ⋈ кран шаровый
- ▣ водомерный узел учета


План В1 в подвале 1 зона


- Труба входящая в помещение
- - - труба поднимается
- обрезанная труба
- ревизия
- ◁ переход с одного диаметра на другой
- бытовая канализация
- дождевая канализация
- - - ливневая
- - - фекальная
- ✕ заглушка
- ⋈ крестовина
- └┐ угол
- ⋈ кран шаровый
- ▬ водомерный узел учета

[illegible]

Схема системы В1 в подвале для 1й зоны.

Схема стояков В1 для 1й зоны.

 

 

Условные обозначения:

- — труба уходящая в перекрытие (стояк)
- — труба поднимается или опускается
- — обрезанная труба торчащая из потолка
- — ревизия
- △ — переход с одного диаметра на другой
- ливневая канализация
- фекальная канализация
- × — заглушка
- ⊕ — крестовина
- ⊗ — тройник
- ∠ — угол
- ⊗ — кран шаровый
- ⬇ — водомерный узел учета

						02-02-3С/20-ВК					
						Капитальный ремонт Водопровода инженерных систем центрального отопительного оборудования и канализации в многоквартирном жилом доме по адресу: г. Москва, Мухоморовский проезд, дом 29					
Изм.	Акт	Листов	Фок	Подп.	Дата	Восстановление канализация Страница Лист Р 5					
Разработ.	Заказываю.										
Проверил:	Уполном.					План В1 в подвале 2 зона ООО "ДЕПАРТАМЕНТ"					
Н.Компр.	Безопасн.										
ГИП	Сметовый										

См.1-17, ХВС 2 зона

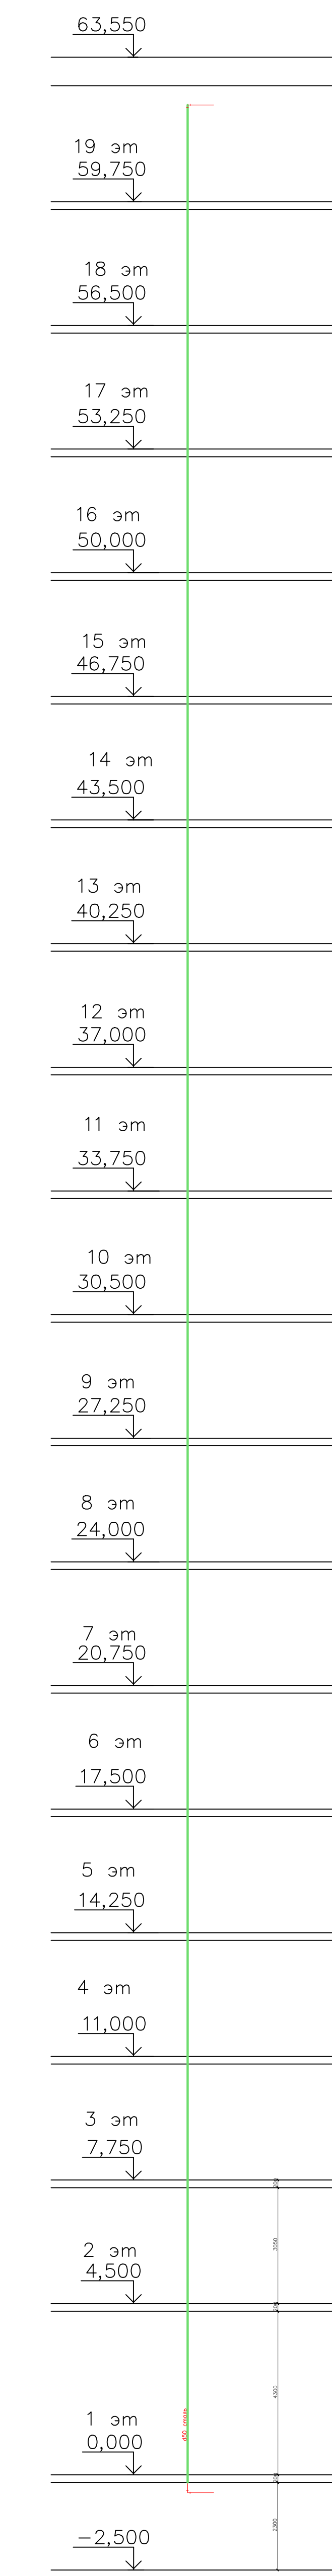
 



Схема системы В1 в подвале для 2й зоны.

			02-02-3С/20-ВК			
			Капитальный ремонт канализационных инженерных систем центрального коллектора водоснабжения и канализации в многоквартирном жилом доме по адресу г. Москва, Мухоморовский проезд, дом 29			
Изм.	Колич.	Плостр./док.	Подп.	Замт.		
Разработ	Петренко			05.20		
Проектиров	Усачкин			05.20		
Н.Компр.	Беляченко			05.20		
Гитп	Глазатов			05.20		
			Водоснабжение канализация			
			Статус	Лист	Листов	
			Р	6		
			Оценка системы ВД с подвале на 20 этаж			
			ООО "ДЕПАТАМЕНТ"			

Условные обозначения:

- труба уходящая в перекрытие (стояк)
- труба поднимается или опускается
- обрезанная труба торчащая из потолка
- ревизия
- переход с одного диаметра на другой
- ливневая канализация
- фекальная канализация
- заглушка
- крестовина
- тройник
- угол
- кран шаровый
- водомерный узел учета

План В1 тех.эт. 2 зона

 

02-02-3С/20-ВК									
Комплексный ремонт водопроводно-канализационных систем многоквартирных домов									
Исполн.	Водоканал	Лист	7	Формат	А4	Водоснабжение канализация			
Разработ.	Павлов	Лист	7	Формат	А4	План В1 тех.эт. 2 зона			
Проверил	Усманов	Лист	7	Формат	А4	ООО "ДЕПАРТАМЕНТ"			
Н.Контр.	Белкин	Лист	7	Формат	А4	Формат			
ГИП	Гарздоб	Лист	7	Формат	А4				

Схема системы В1 тех.этаж для 2й зоны.





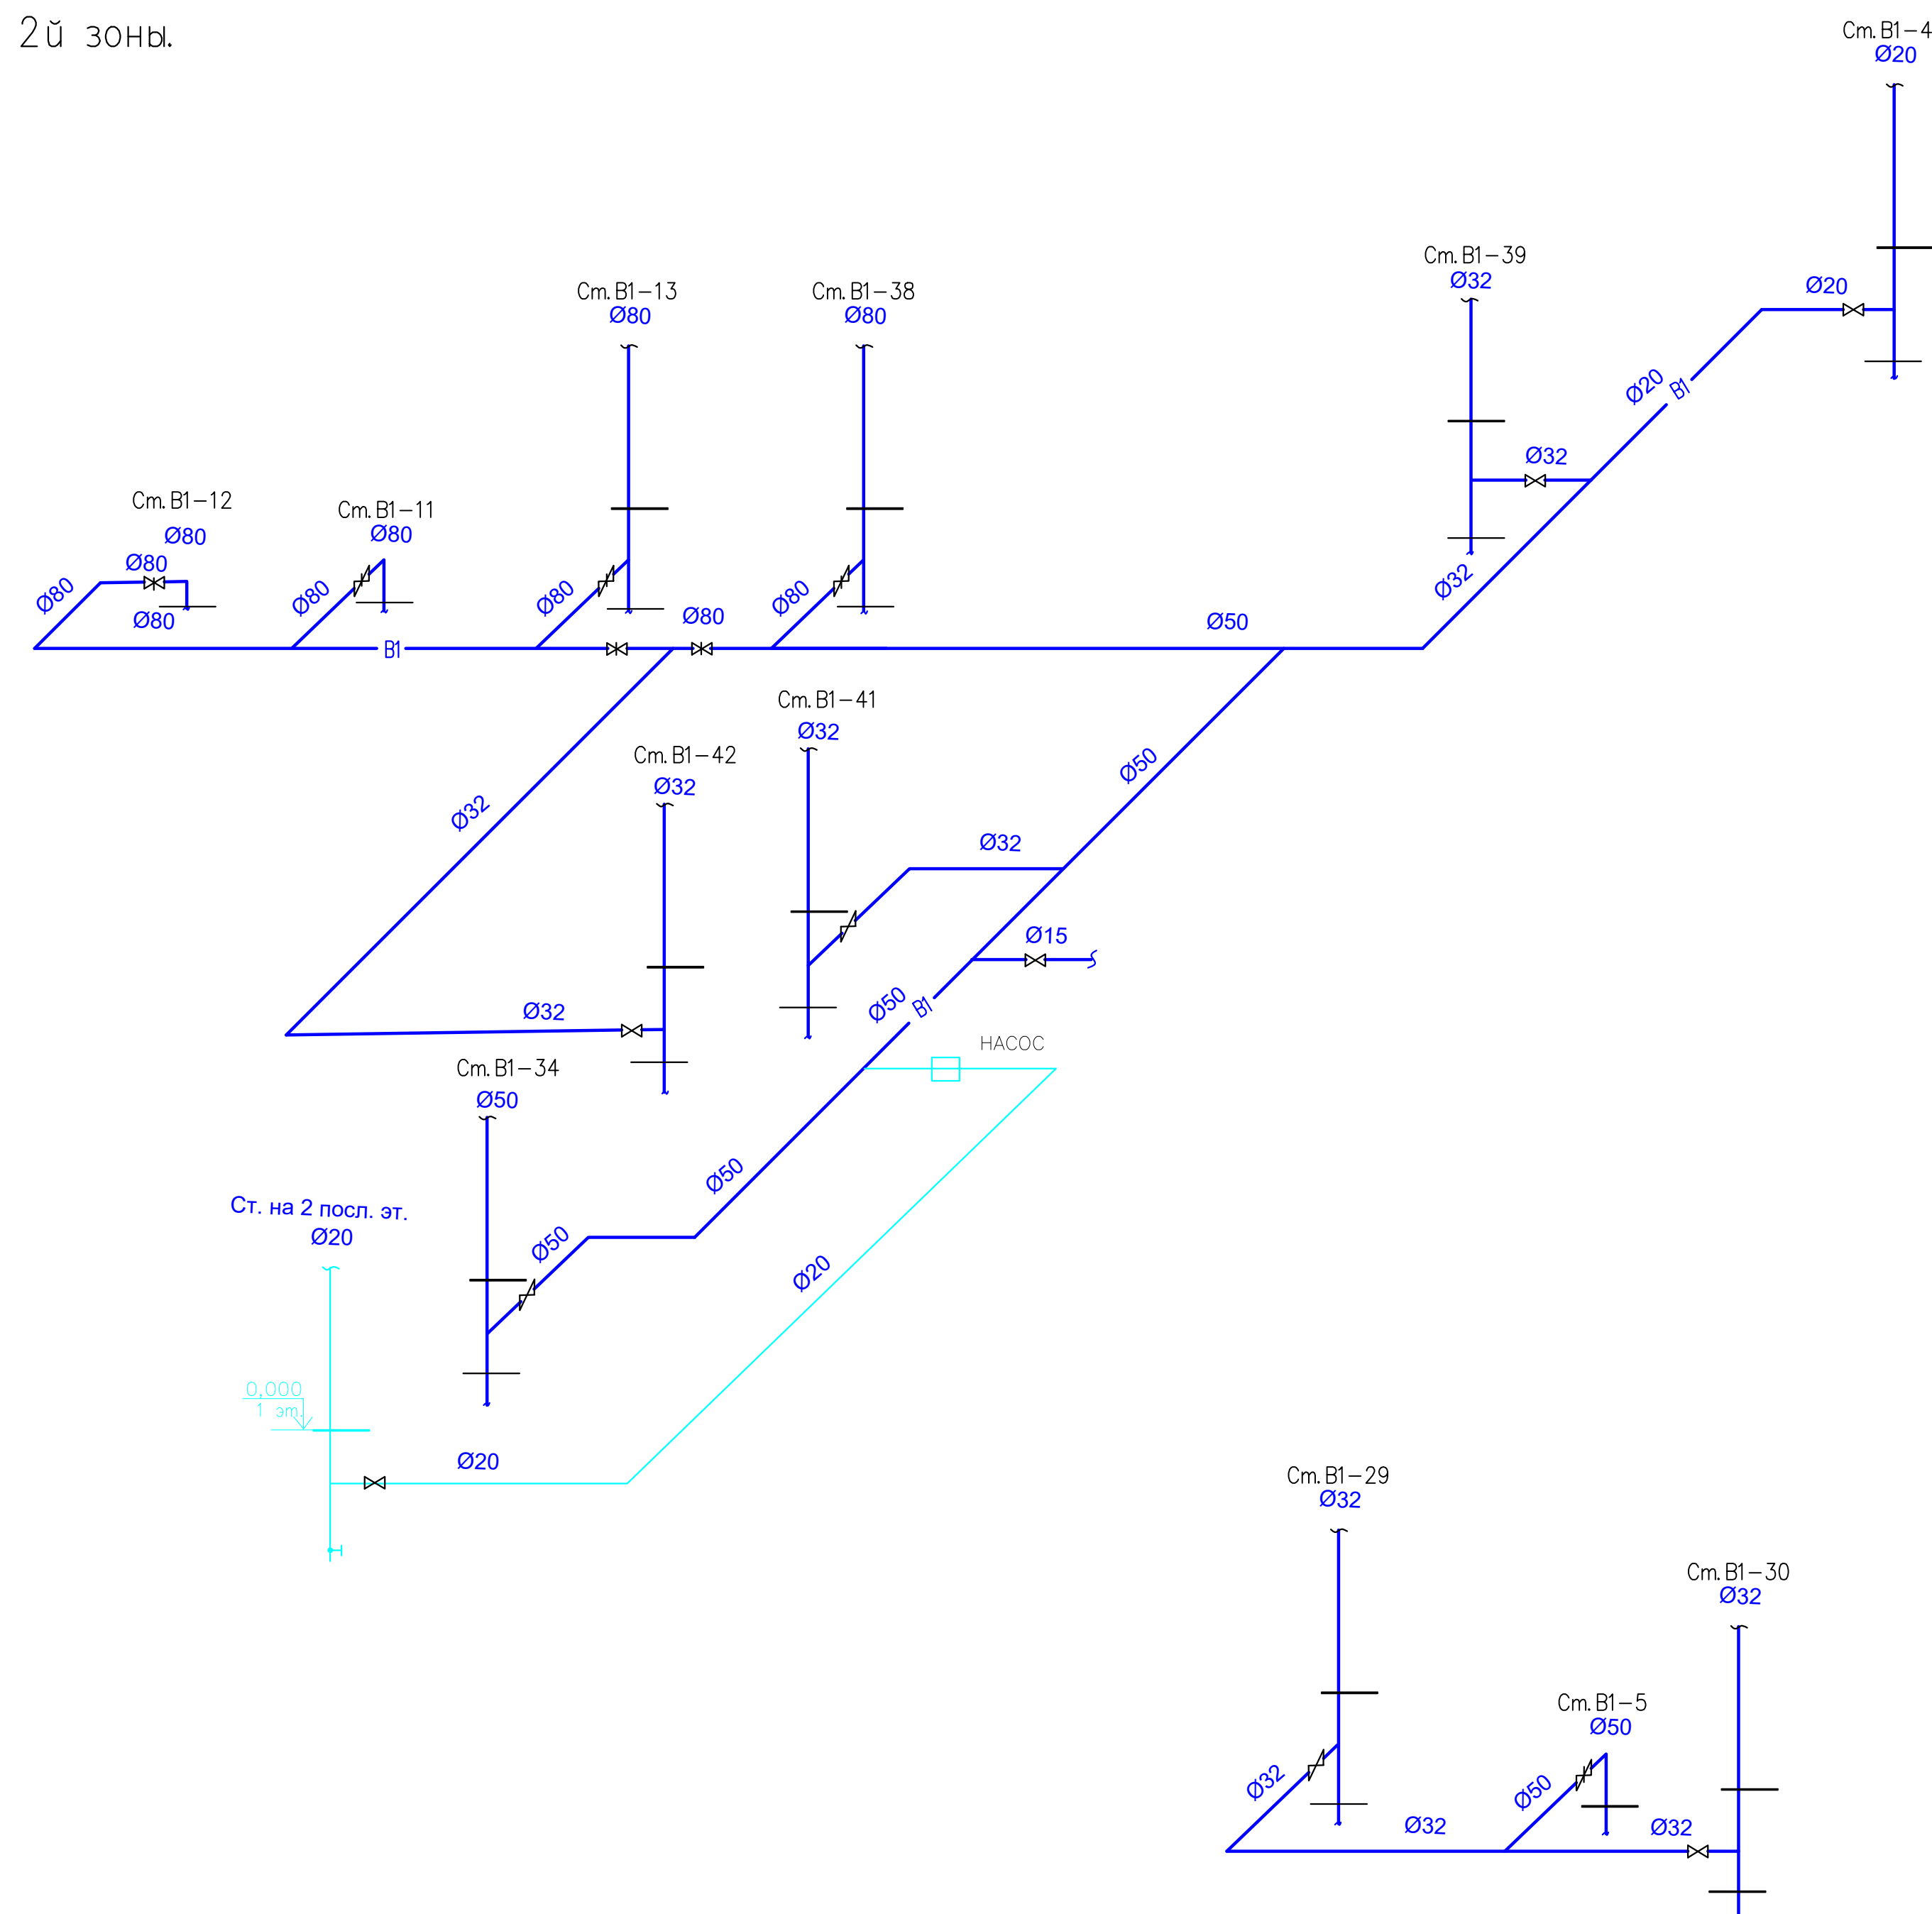


Схема стояков В1 для 2й зоны.

Cm.18-42.

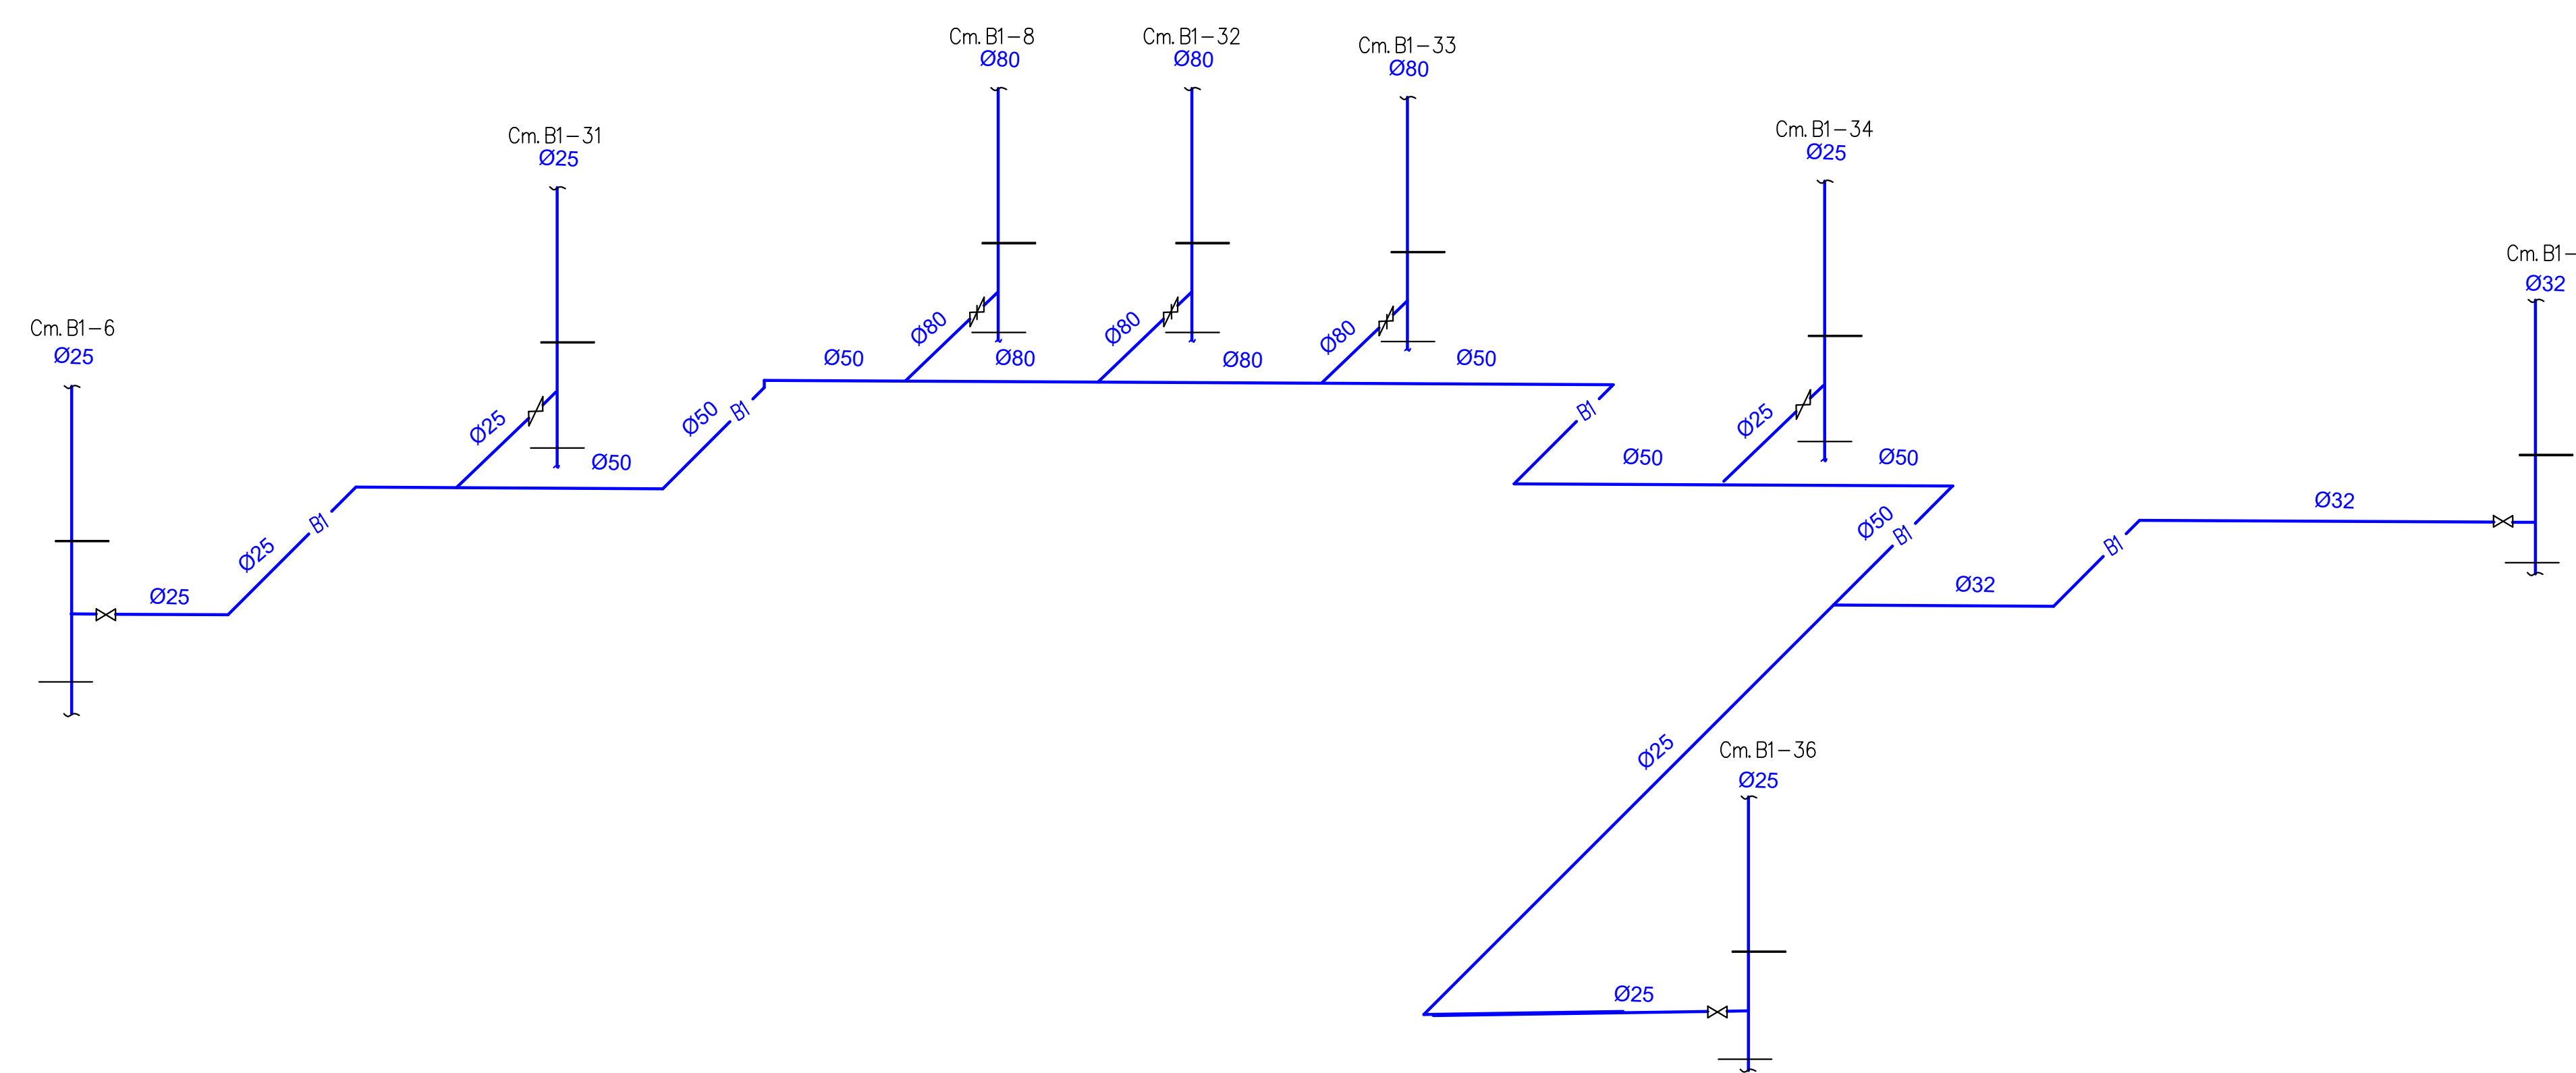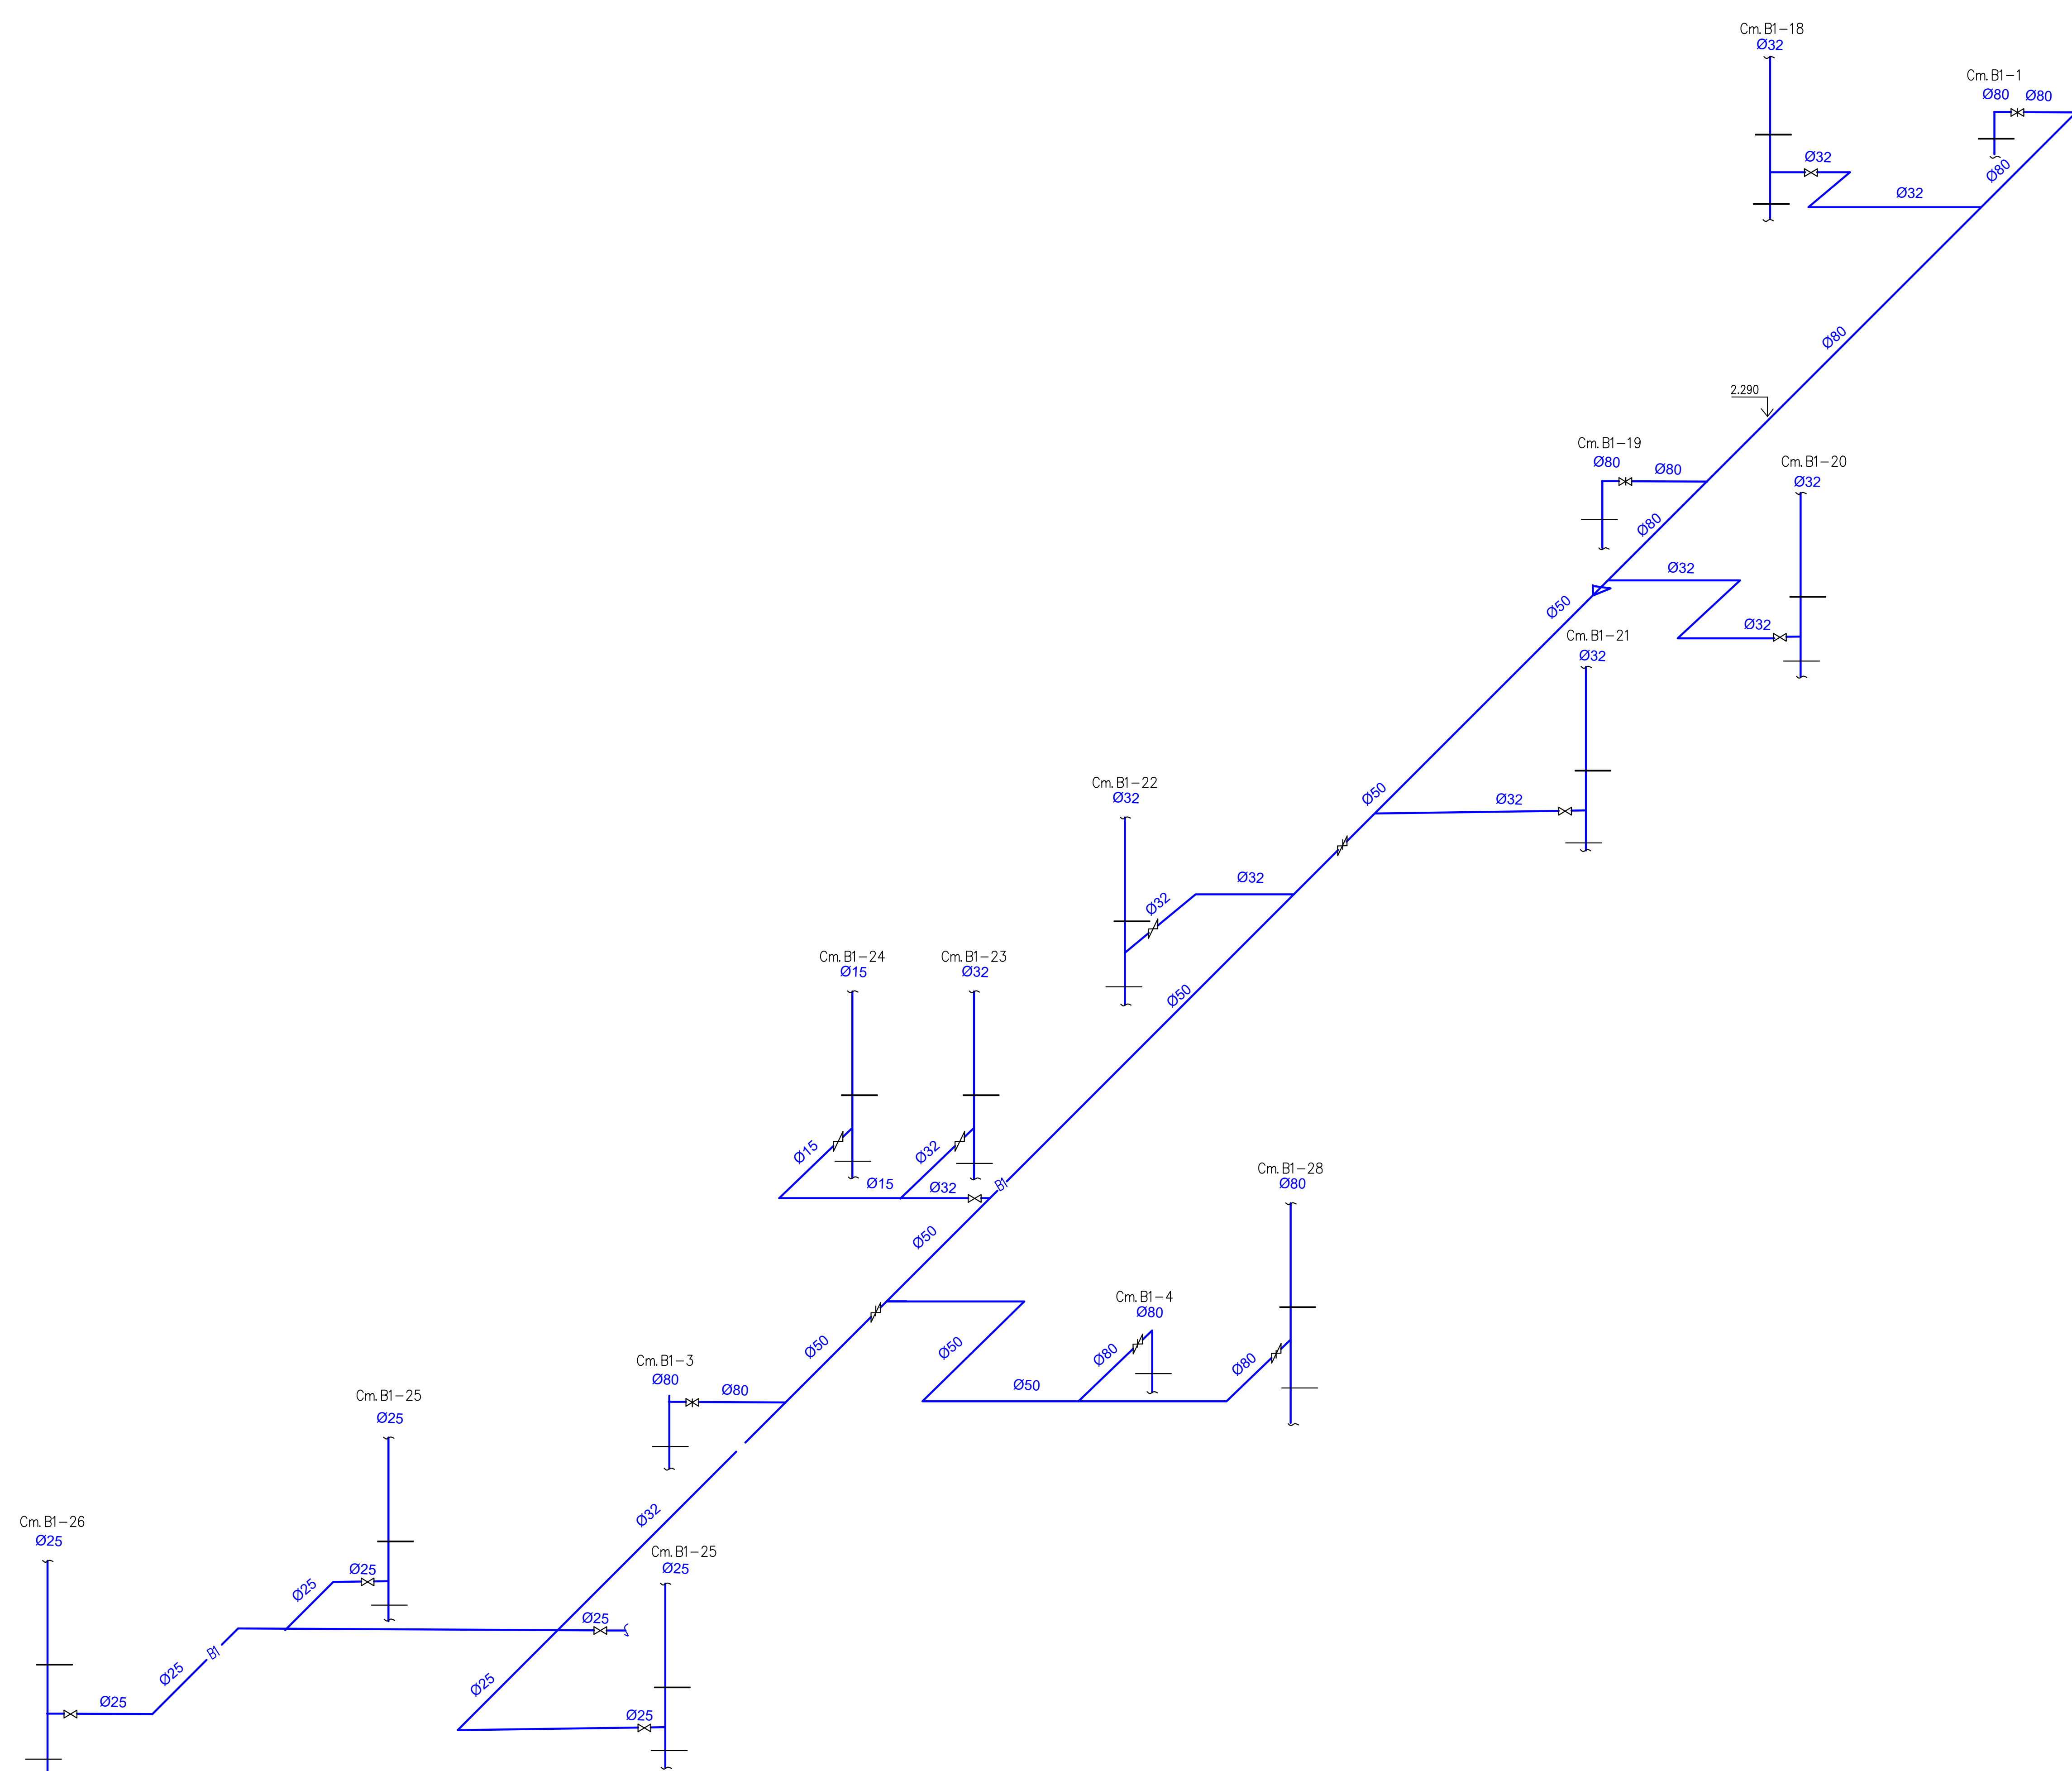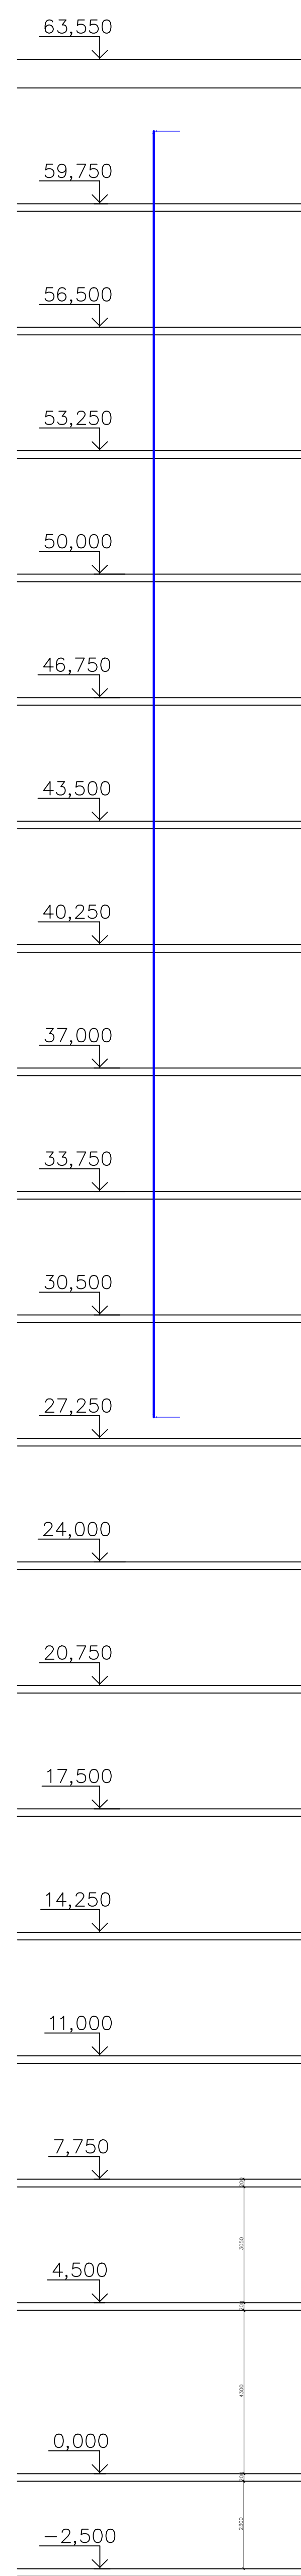

						02-02-3С/20-ВК							
						Капитальный ремонт водоотводящих инженерных систем центрального теплоснабжения в многоквартирных и неэксплуатируемых жилых домах по адресу: г. Москва, Мухоморов проезд, дом 29							
Изм.	Колич.	Единиц изм.	Док.	Полг.	Дата	Водоснабжение канализация			Статус	Р	8	Листов	
Разроб.		Положенье			05.20								
Проверил		Усанкин			05.20								
Ит Контрп		Белизюк			05.20								
Тип		Глозаботы			05.20								
						Однo систeмa B пeчатeк для 20 лoтoв			ООО "ДЕПАРТАМЕНТ"				
						Один способ БЭ для 20 лотков							

 

Условные обозначения:

- — труба уходящая в перекрытие (стояк)
- — труба поднимается или опускается
- — обрезанная труба торчащая из потолка
- — ревизия
- △ — переход с одного диаметра на другой
- — ливневая канализация
- — фекальная канализация
- × — заглушка
- ⊕ — крестовина
- ⊕ — тройник
- — угол
- ⋈ — кран шаровый
- — водомерный узел учета

План ТЗ в подвале 1 зона

02-02-3С/20-ВК									
Канализация, ремонт, замена, обслуживание инженерных систем центрального отопления, водоснабжения и канализации в многоквартирных жилых домах по адресу: в Москве, Юго-Восточный округ, стр. 25									
Имя	Фамилия	Имя	Фамилия	Имя	Фамилия	Имя	Фамилия	Имя	Фамилия
Лазарев	Игорь	Лазарев	Игорь	Лазарев	Игорь	Лазарев	Игорь	Лазарев	Игорь
Проектировщик	Удальцов	Проектировщик	Удальцов	Проектировщик	Удальцов	Проектировщик	Удальцов	Проектировщик	Удальцов
Г.Комп.	Белых	Г.Комп.	Белых	Г.Комп.	Белых	Г.Комп.	Белых	Г.Комп.	Белых
ГИП	Григорьев	ГИП	Григорьев	ГИП	Григорьев	ГИП	Григорьев	ГИП	Григорьев
Водоснабжение канализация								Этажи	Лист
План ТЗ в подвале 1 зона								Р	9
Формат								ООО "ДЕПАРТАМЕНТ"	

Схема системы ТЗ в подвале для 1й зоны.



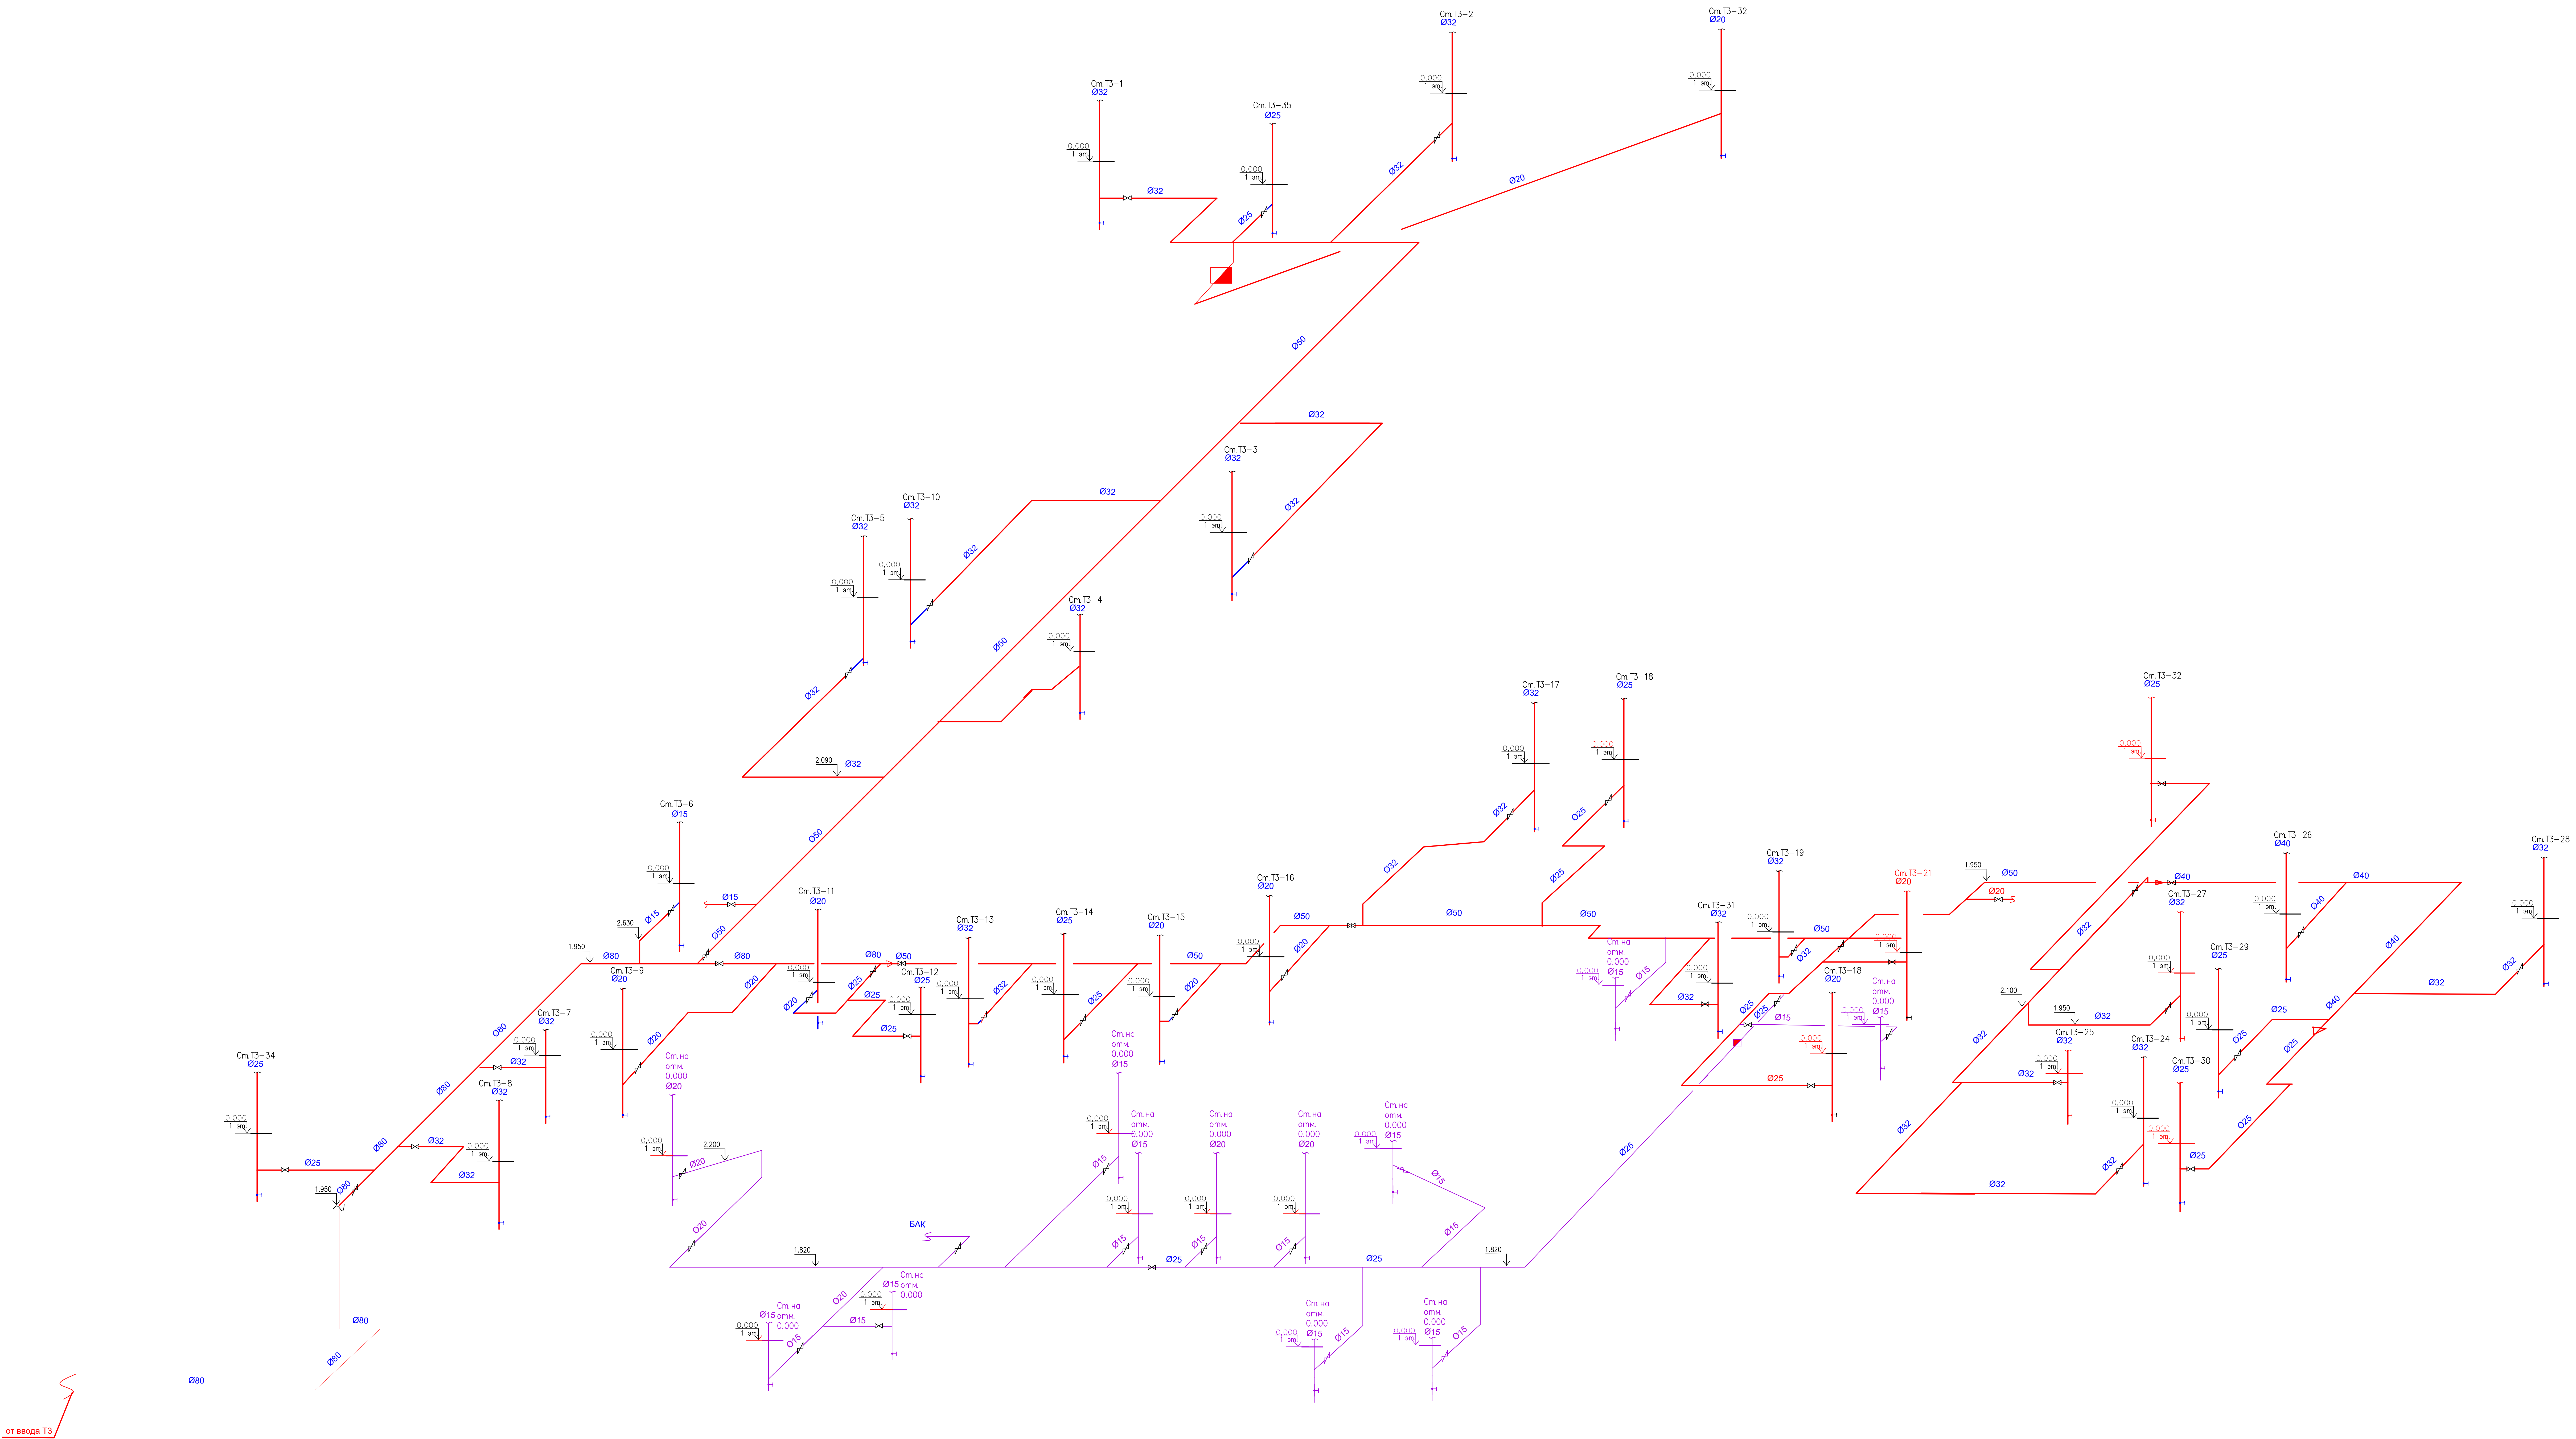


Схема стояков ТЗ для 1й зоны.

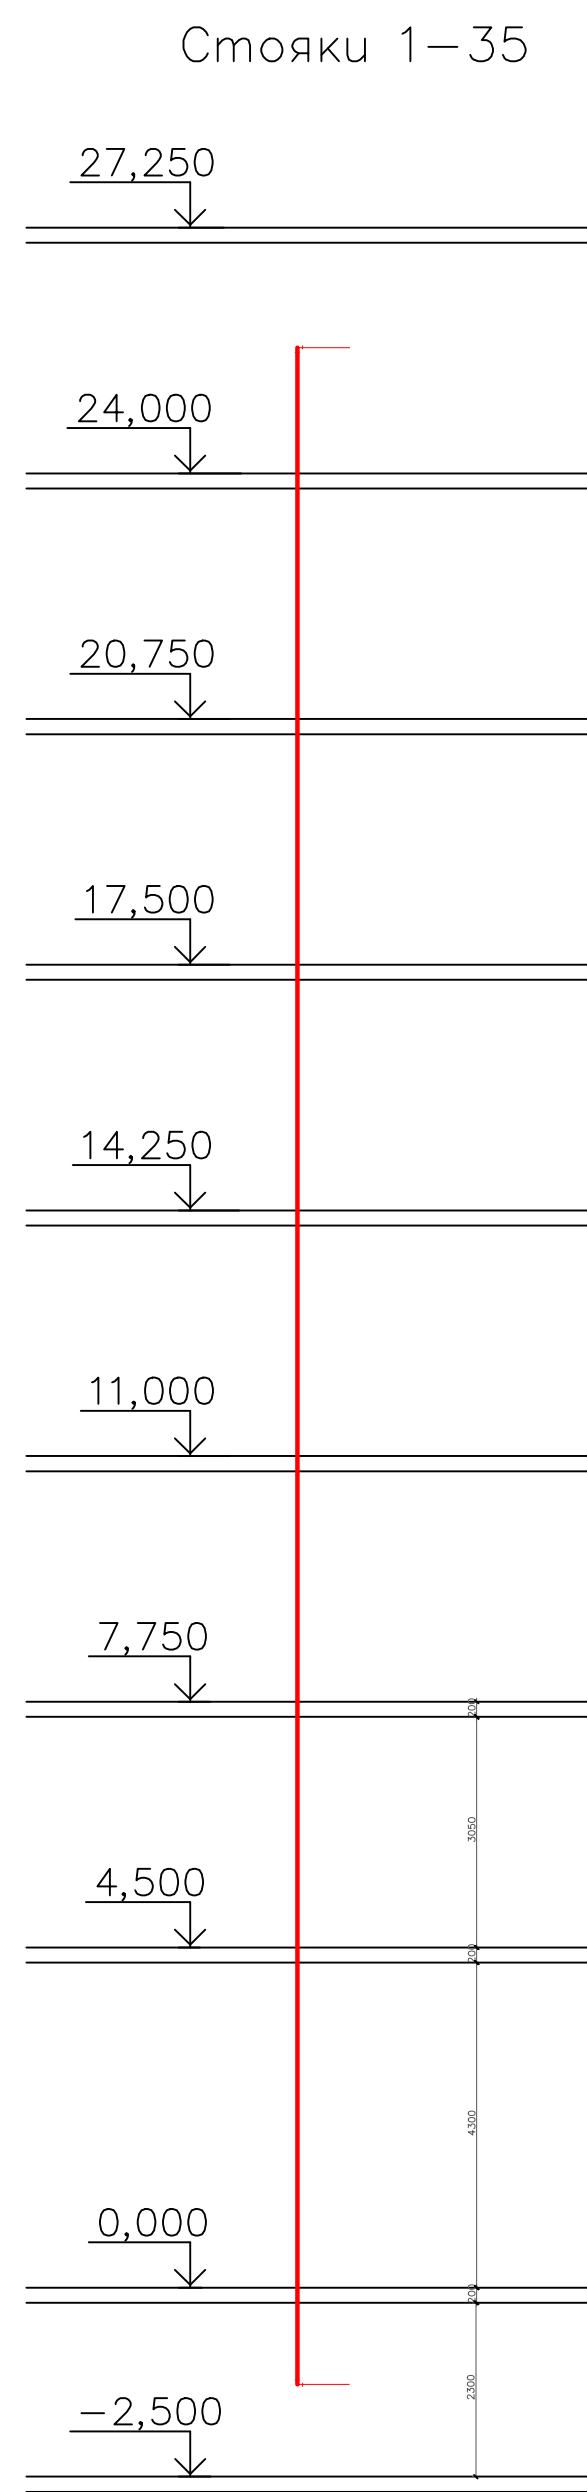


- — труба уходящая в перекрытие (стояк)
- — труба поднимается или опускается
- — обрезанная труба торчащая из потолка
- — ревизия
- △ — переход с одного диаметра на другой
- — ливневая канализация
- - — фекальная канализация
- × — заглушка
- ⊕ — крестовина
- ⊕ — тройник
- └ — угол
- ⊗ — кран шаровый
- ▲ — водомерный узел учета

 

					02-02-3С/20- ВК		
					Капитальный ремонт вентиляционных инженерных систем центрального отопления в образовательных и канализация в многоквартирном жилом доме по адресу: г. Москва, Муниципальный проезд, дом 29		
Изм.	Конт.	Листов	Ифок	Подп.	Дата	Вводное задание	
Разработ.		Павлов		Васильев	05.05.20	Статус	Листов
Проверил	Удостовер.			Васильев	05.05.20	Р	11
Н.Контр.	Безопасн.			Васильев	05.05.20	Вводное задание	
ГИП	Газовое			Васильев	05.05.20	План ТЗ,Т4 в подвале 2 зона ООО "ДЕПАРТАМЕНТ"	

Схема системы Т3,Т4 в подвале для 2й зоны.

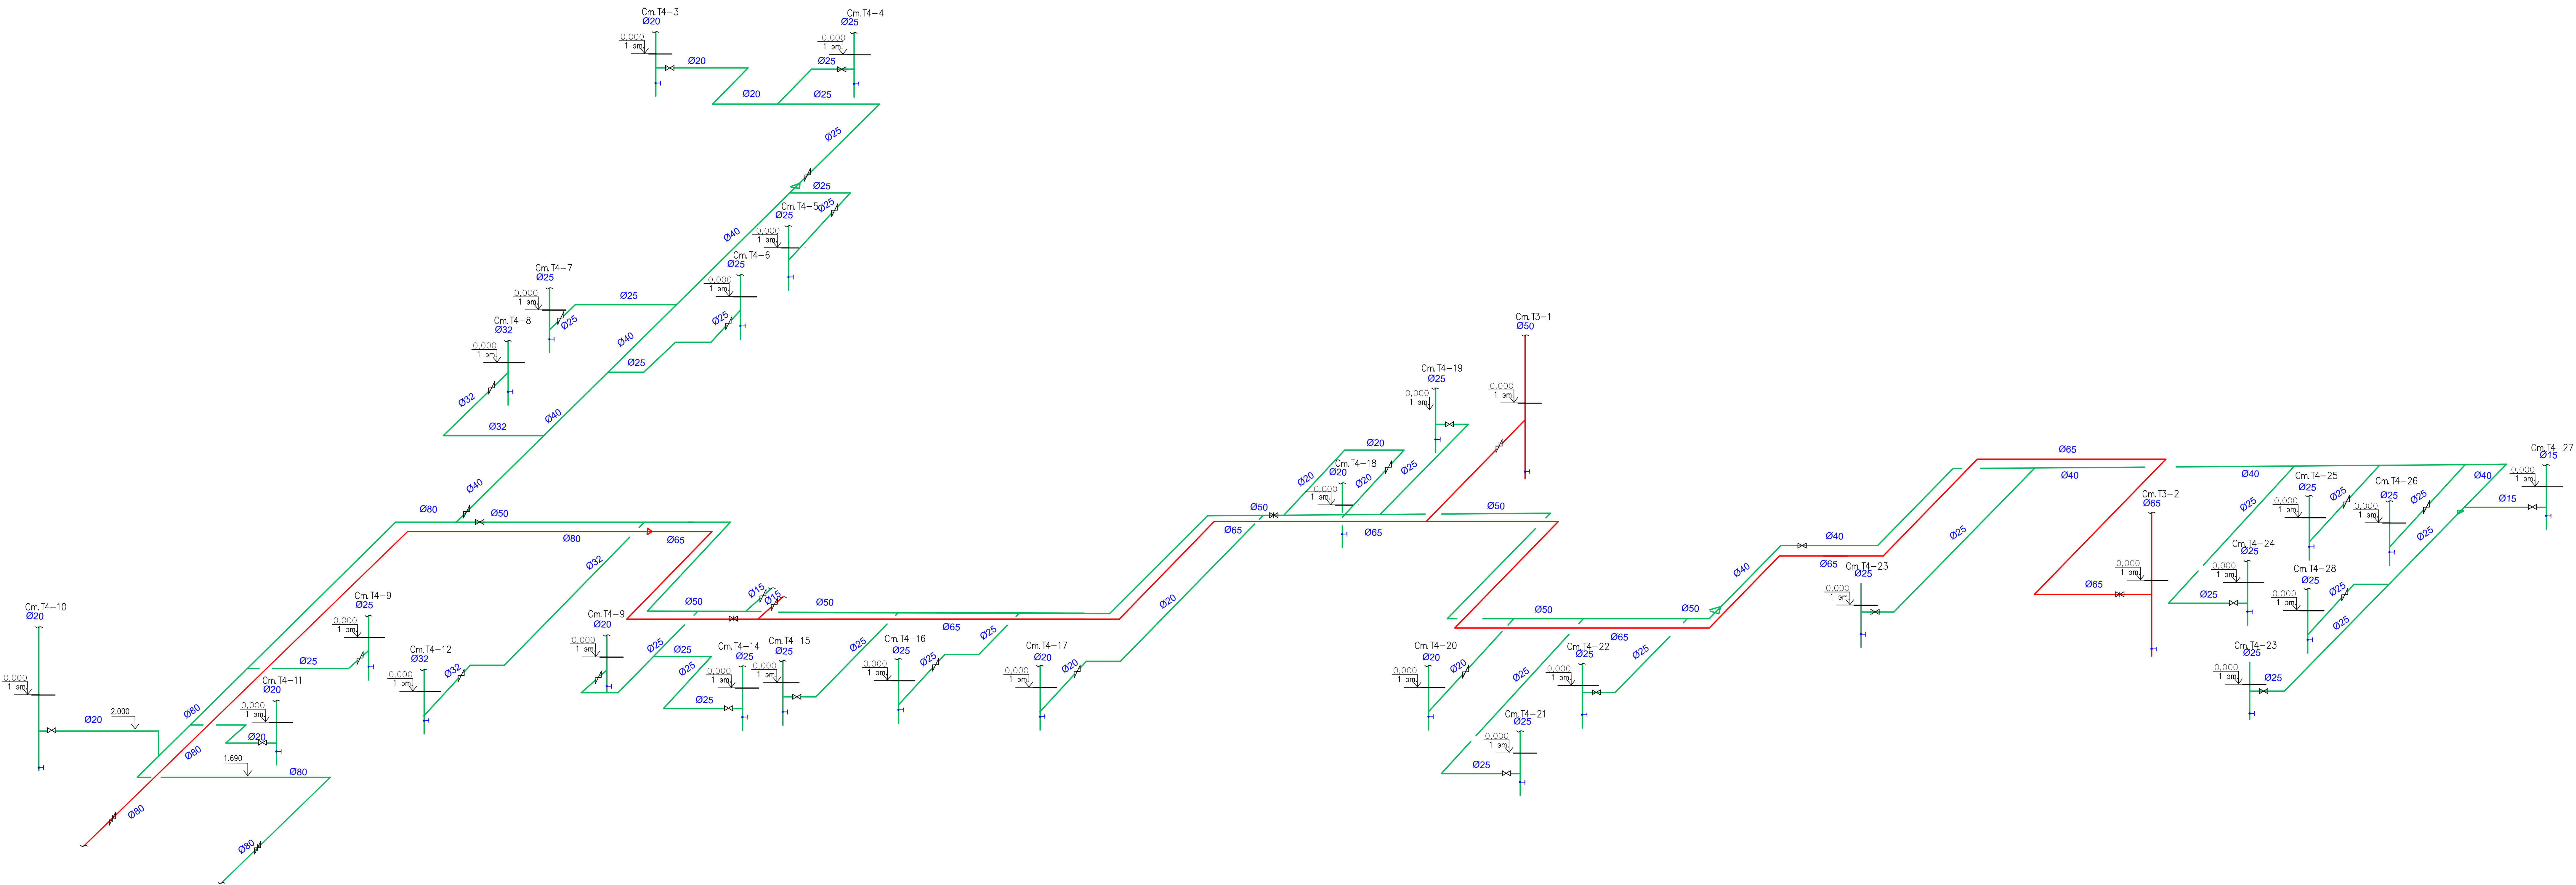


См.1, ГВС 2 зона Погача	См.2, ГВС 2 зона Погача	См.3-29 ГВС 2 зона Обратка
63,550	63,550	63,550
59,750	59,750	59,750
56,500	56,500	56,500
53,250	53,250	53,250
50,000	50,000	50,000
46,750	46,750	46,750
43,500	43,500	43,500
40,250	40,250	40,250
37,000	37,000	37,000
33,750	33,750	33,750
30,500	30,500	30,500
27,250	27,250	27,250
24,000	24,000	24,000
20,750	20,750	20,750
17,500	17,500	17,500
14,250	14,250	14,250
11,000	11,000	11,000
7,750	7,750	7,750
4,500	4,500	4,500
0,000	0,000	0,000
-2,500	-2,500	-2,500

Условные обозначения:

- — труба уходящая в перекрытие (стояк)
- — труба поднимается или опускается
- — обрезанная труба торчащая из потолка
- — ревизия
- △ — переход с одного диаметра на другой
- лифтовая канализация
- фекальная канализация
- × — заглушка
- ⊕ — крестовина
- ⊕ — тройник
- угол
- ⊗ — кран шаровый
- — водомерный узел учета


План Т4 в подвале 1 зона

 


Стойка 1—26

27,250
↓
24,000
↓
20,750
↓
17,500
↓
14,250
↓
11,000
↓
7,750
↓
4,500
↓
0,000
↓
-2,500
↓

15
11
8

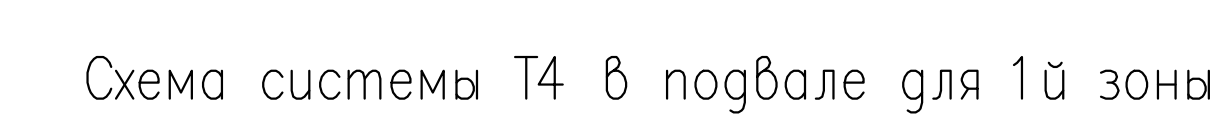


						02-02-3С/20- ВК					
						Капитальный ремонт водопроводных инженерных систем центрального теплоснабжения в многоквартирных и индивидуальных жилых домах по адресу: г. Москва, Митуринский проезд, дом 29.					
Изм.	Кварт.	Листов	Фол.	Подп.	Дата	Водоснабжение канализация					
Разраб.		Получено			05.20	Статус	Лист	Листов			
Пробирч.		Усачев			05.20	Р	14	Листов			
Н Контро		Белицкий			05.20						
ГИП		Глазатов			05.20						
						ОАО "ДЕПАРТАМЕНТ"					

 


План Т3 техэтаж 2 зона

- Условные обозначения:
- — труба уходящая в перекрытие (стояк)
 - — труба поднимается или опускается
 - — обрезанная труба торчащая из потолка
 - — ревизия
 - △ — переход с одного диаметра на другой
 - — ливневая канализация
 - — фекальная канализация
 - — заглушка
 - ⊕ — крестовина
 - ⊕ — тройник
 - — угол
 - ⊗ — кран шаровый
 - — водомерный узел учета

Схема системы ТЗ в техэтаже для 2й зоны.

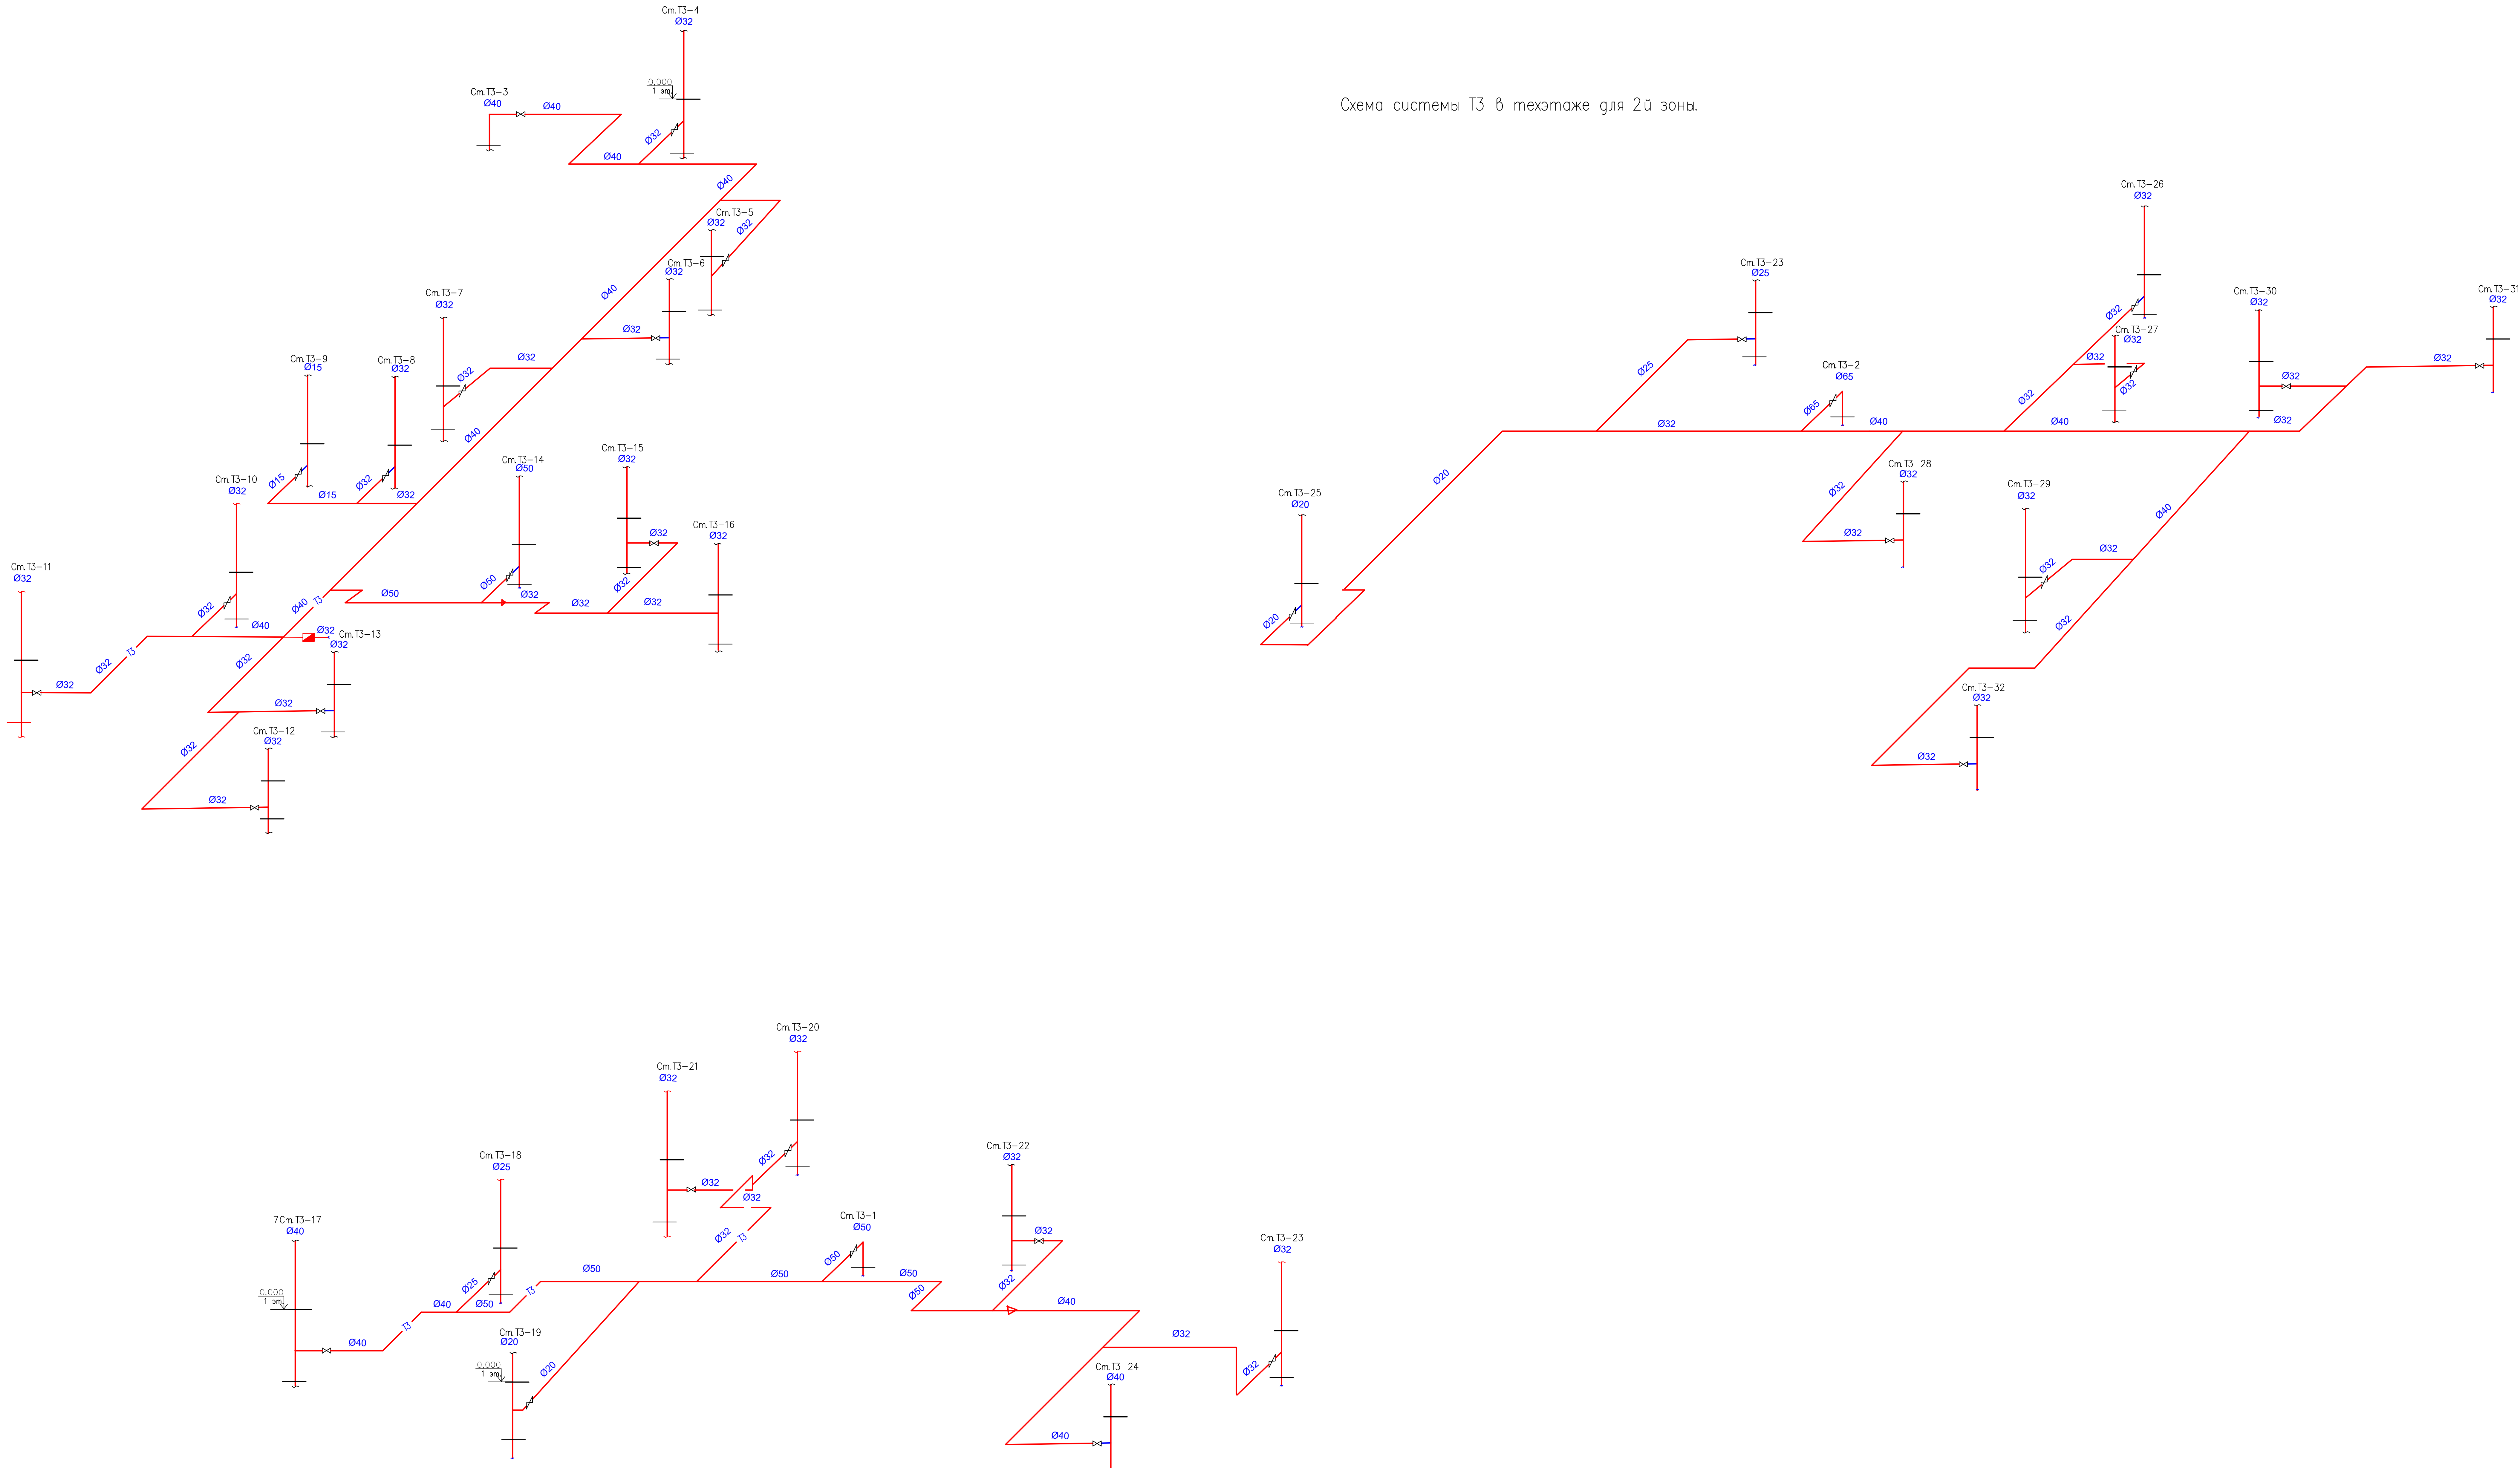

См.3-32, ГВС 2 зона

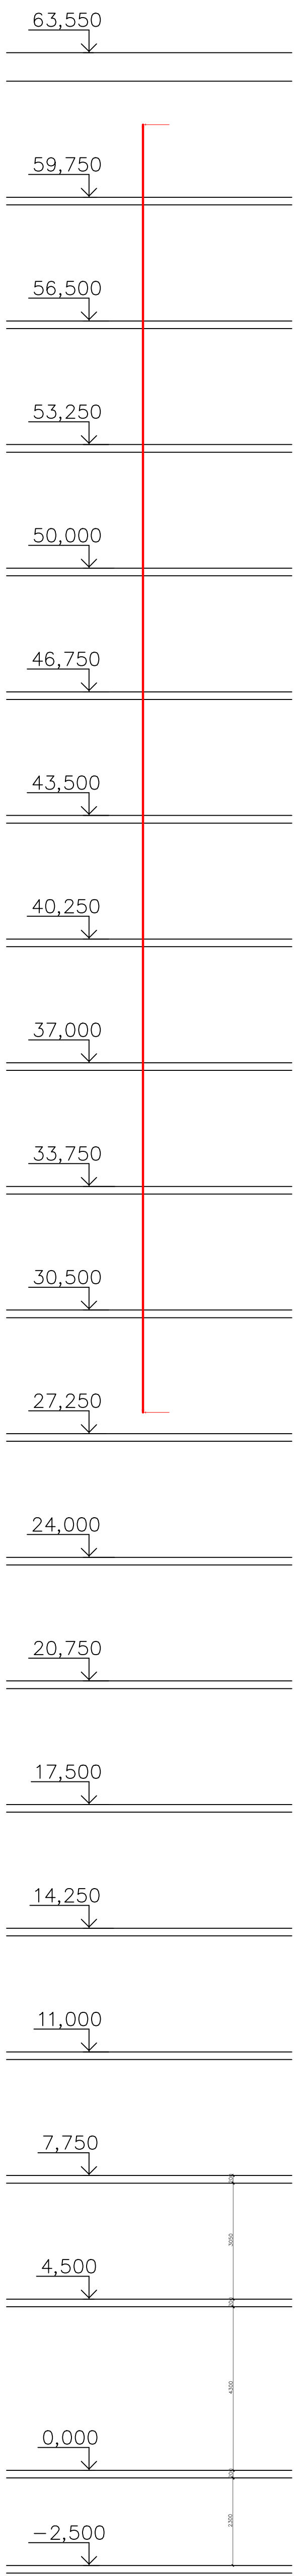

Условные обозначения:

- труба уходящая в перекрытие (стояк)
- труба поднимается или опускается
- обрезанная труба торчащая из потолка
- ревизия
- переход с одного диаметра на другой
- ливневая канализация
- фекальная канализация
- заглушка
- крестовина
- тройник
- угол
- кран шаровый
- водомерный узел учета

План подвала с пожарным водопроводом В2.


 


Схема системы В2.

 

02-02-3С/20-ВК									
Копированный чертеж. Водоснабжение инженерных систем централизованного отопления, водоснабжения и канализации в многоквартирных жилых домах по адресу: в. Москва, Мухоморова проспект, дом 29									
Имя	Фамилия	Лист	Всего	Дата					
Рисовал	Попов	18	20	05.20	Этажи				
Проверил	Уткин	18	20	05.20	Р				
Н.Контр	Беликов	18	20	05.20					
ГИП	Гладков	18	20	05.20					

Водоснабжение канализация

Схема системы В2.


ООО "ДЕПАРТАМЕНТ

Формат





Условные обозначения:

- — труба уходящая в перекрытие (стояк)
- — труба поднимается или опускается
- — обрезанная труба торчащая из потолка
- — ревизия
- △ — переход с одного диаметра на другой
- — ливневая канализация
- — фекальная канализация
- — заглушка
- — крестовина
- — тройник
- — угол
- — кран шаровый
- — водомерный узел учета

План К1 в подвале

 

Схемы системы К1 в подвале.

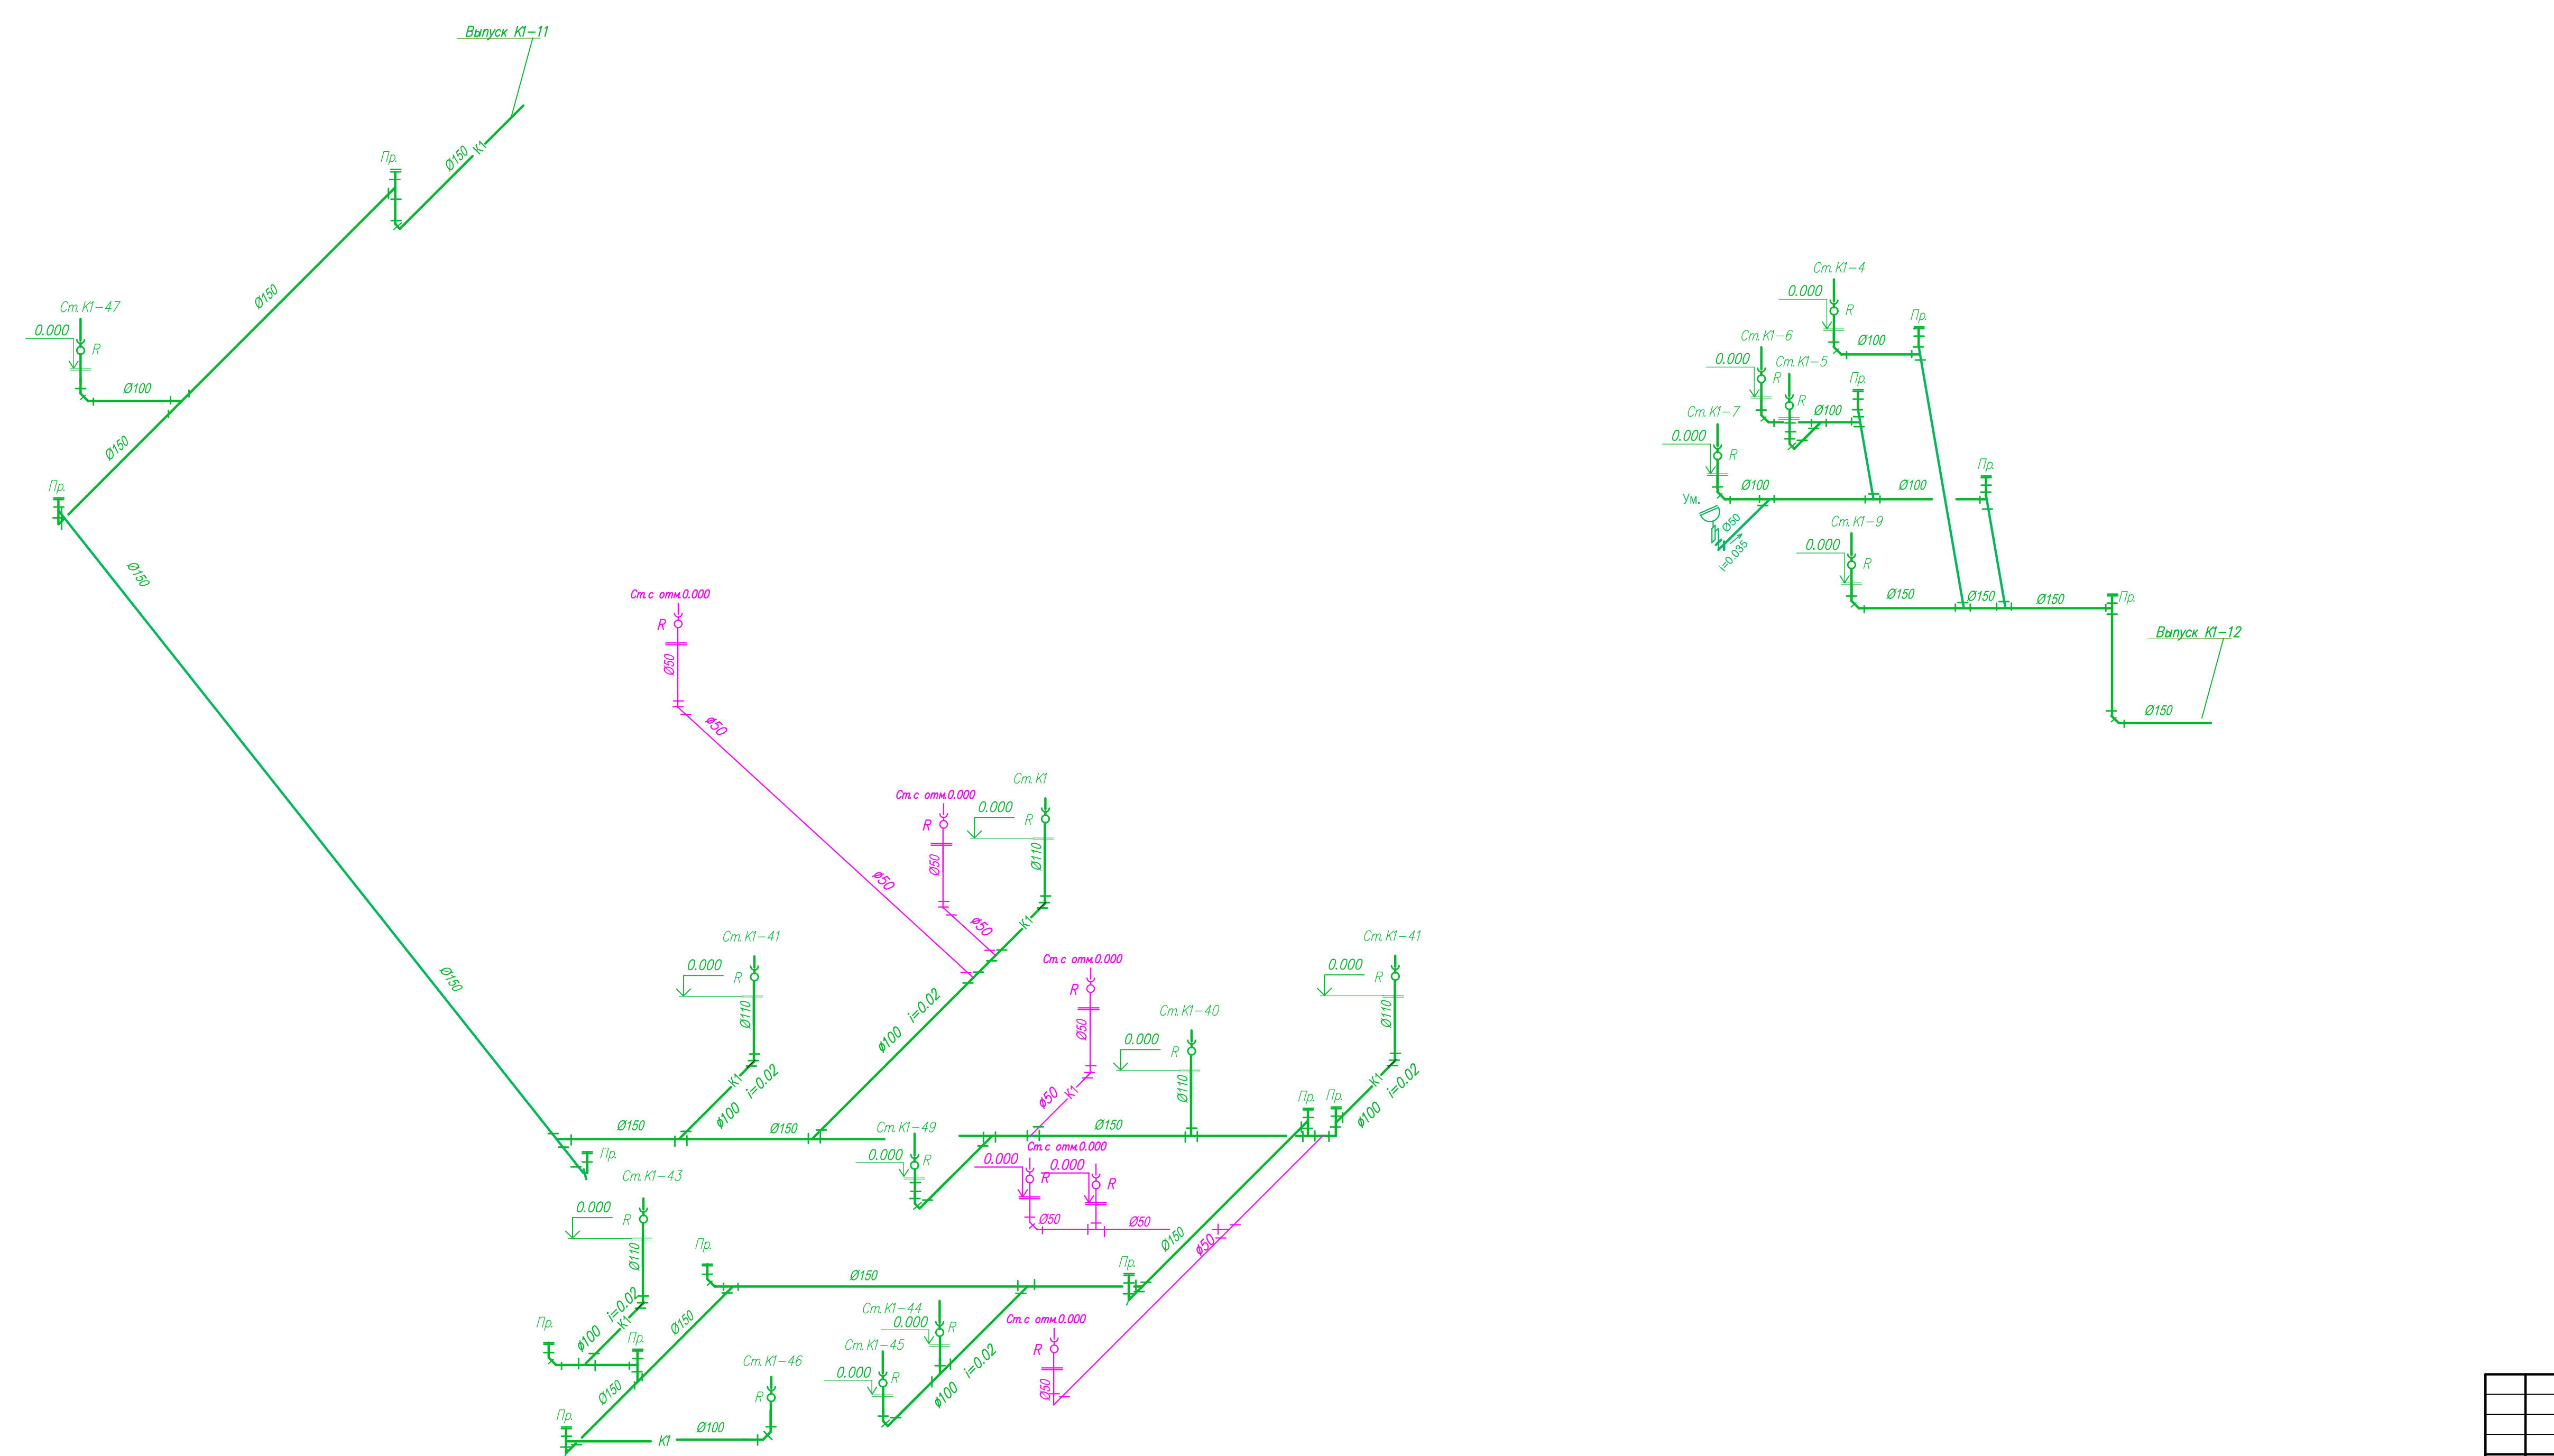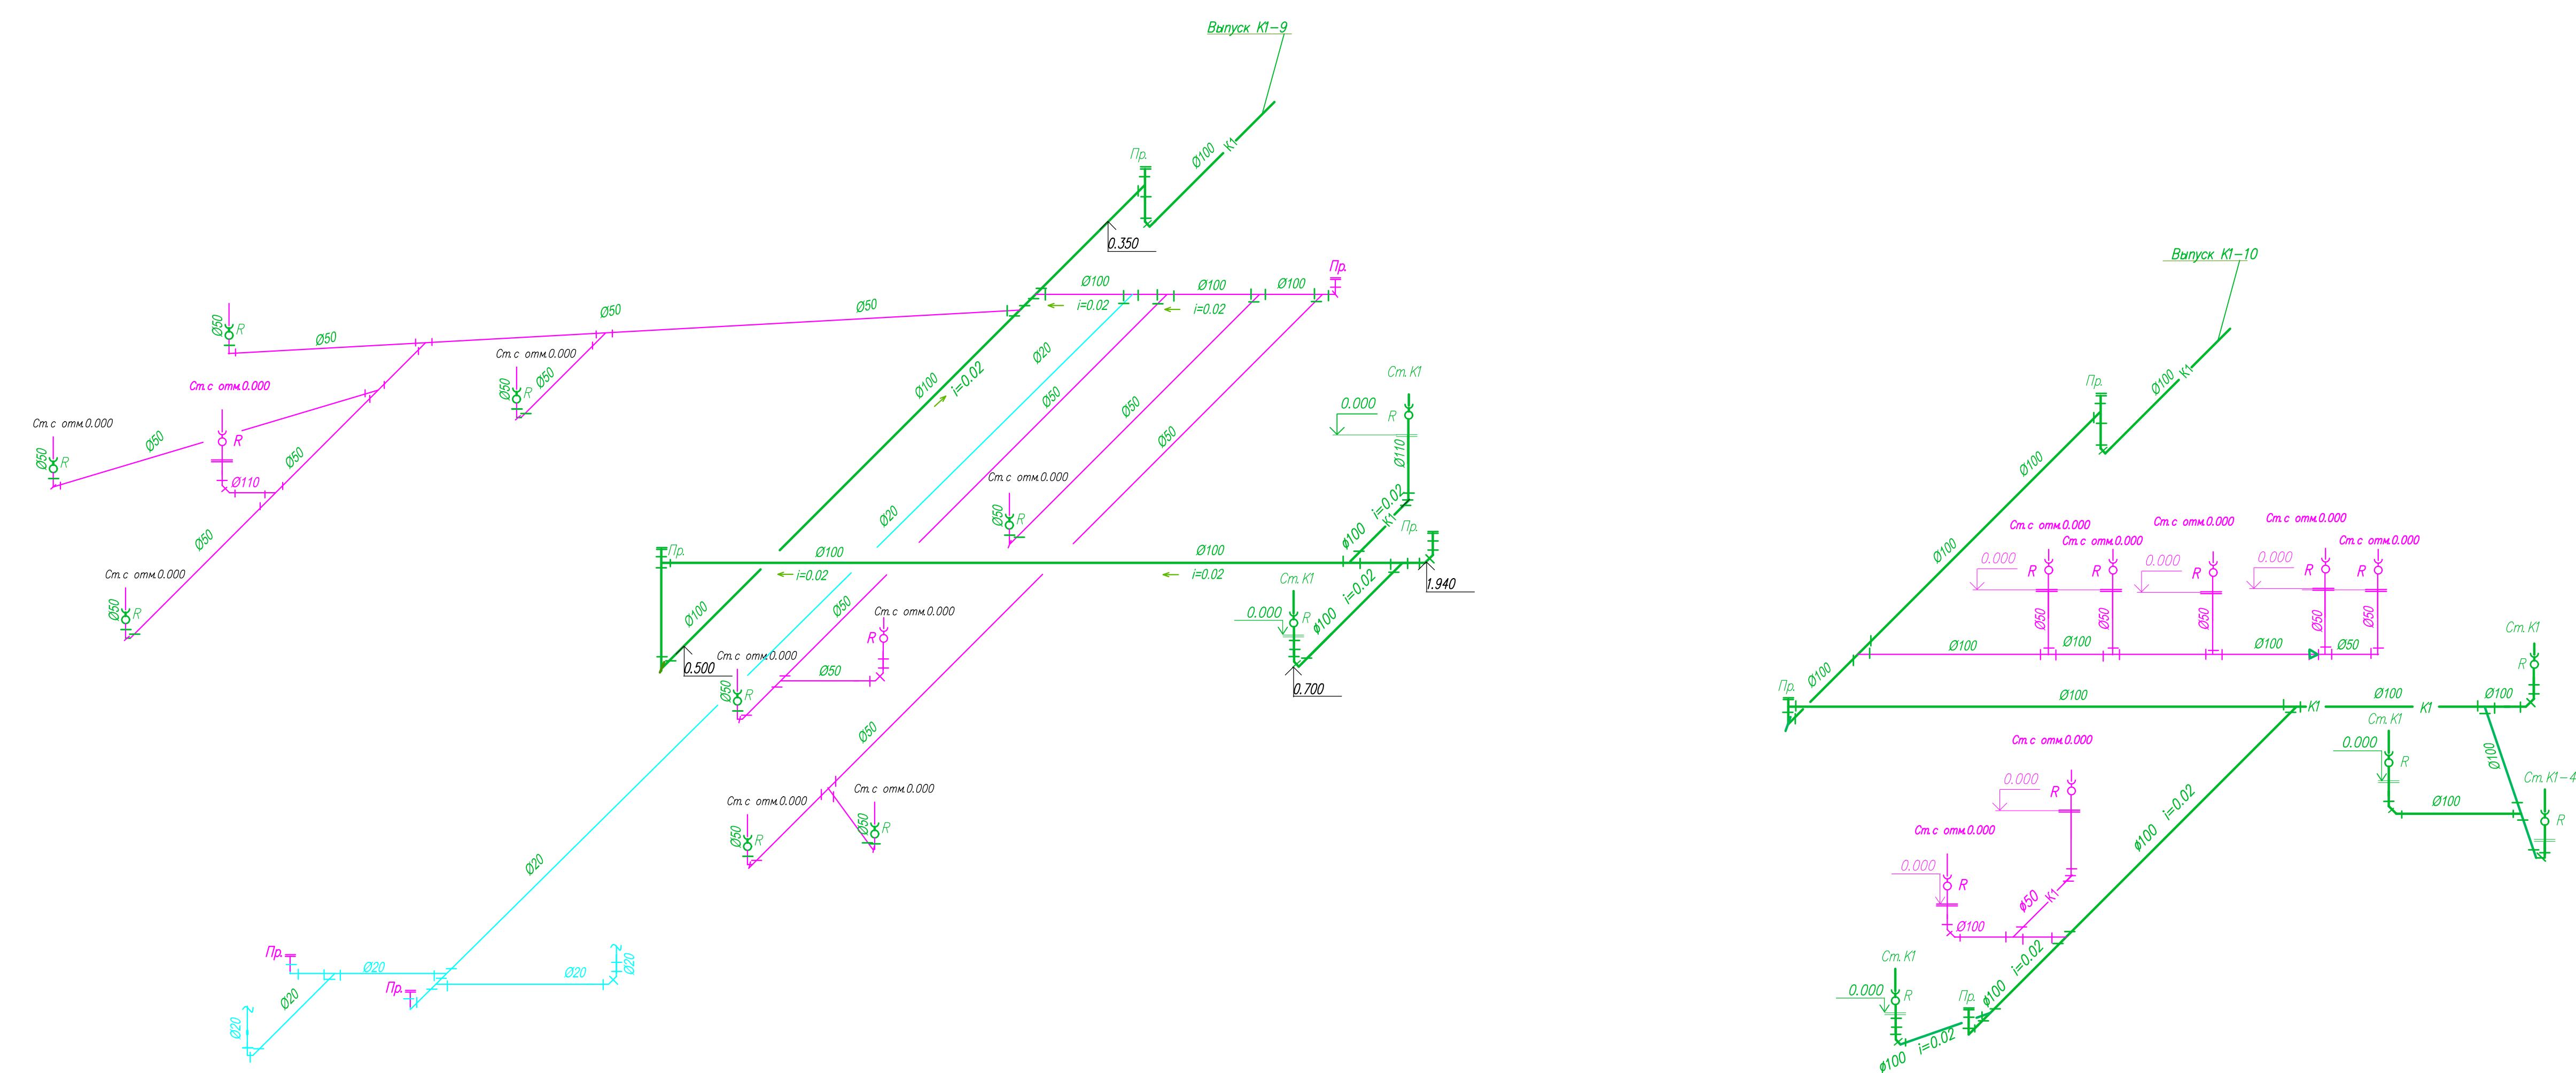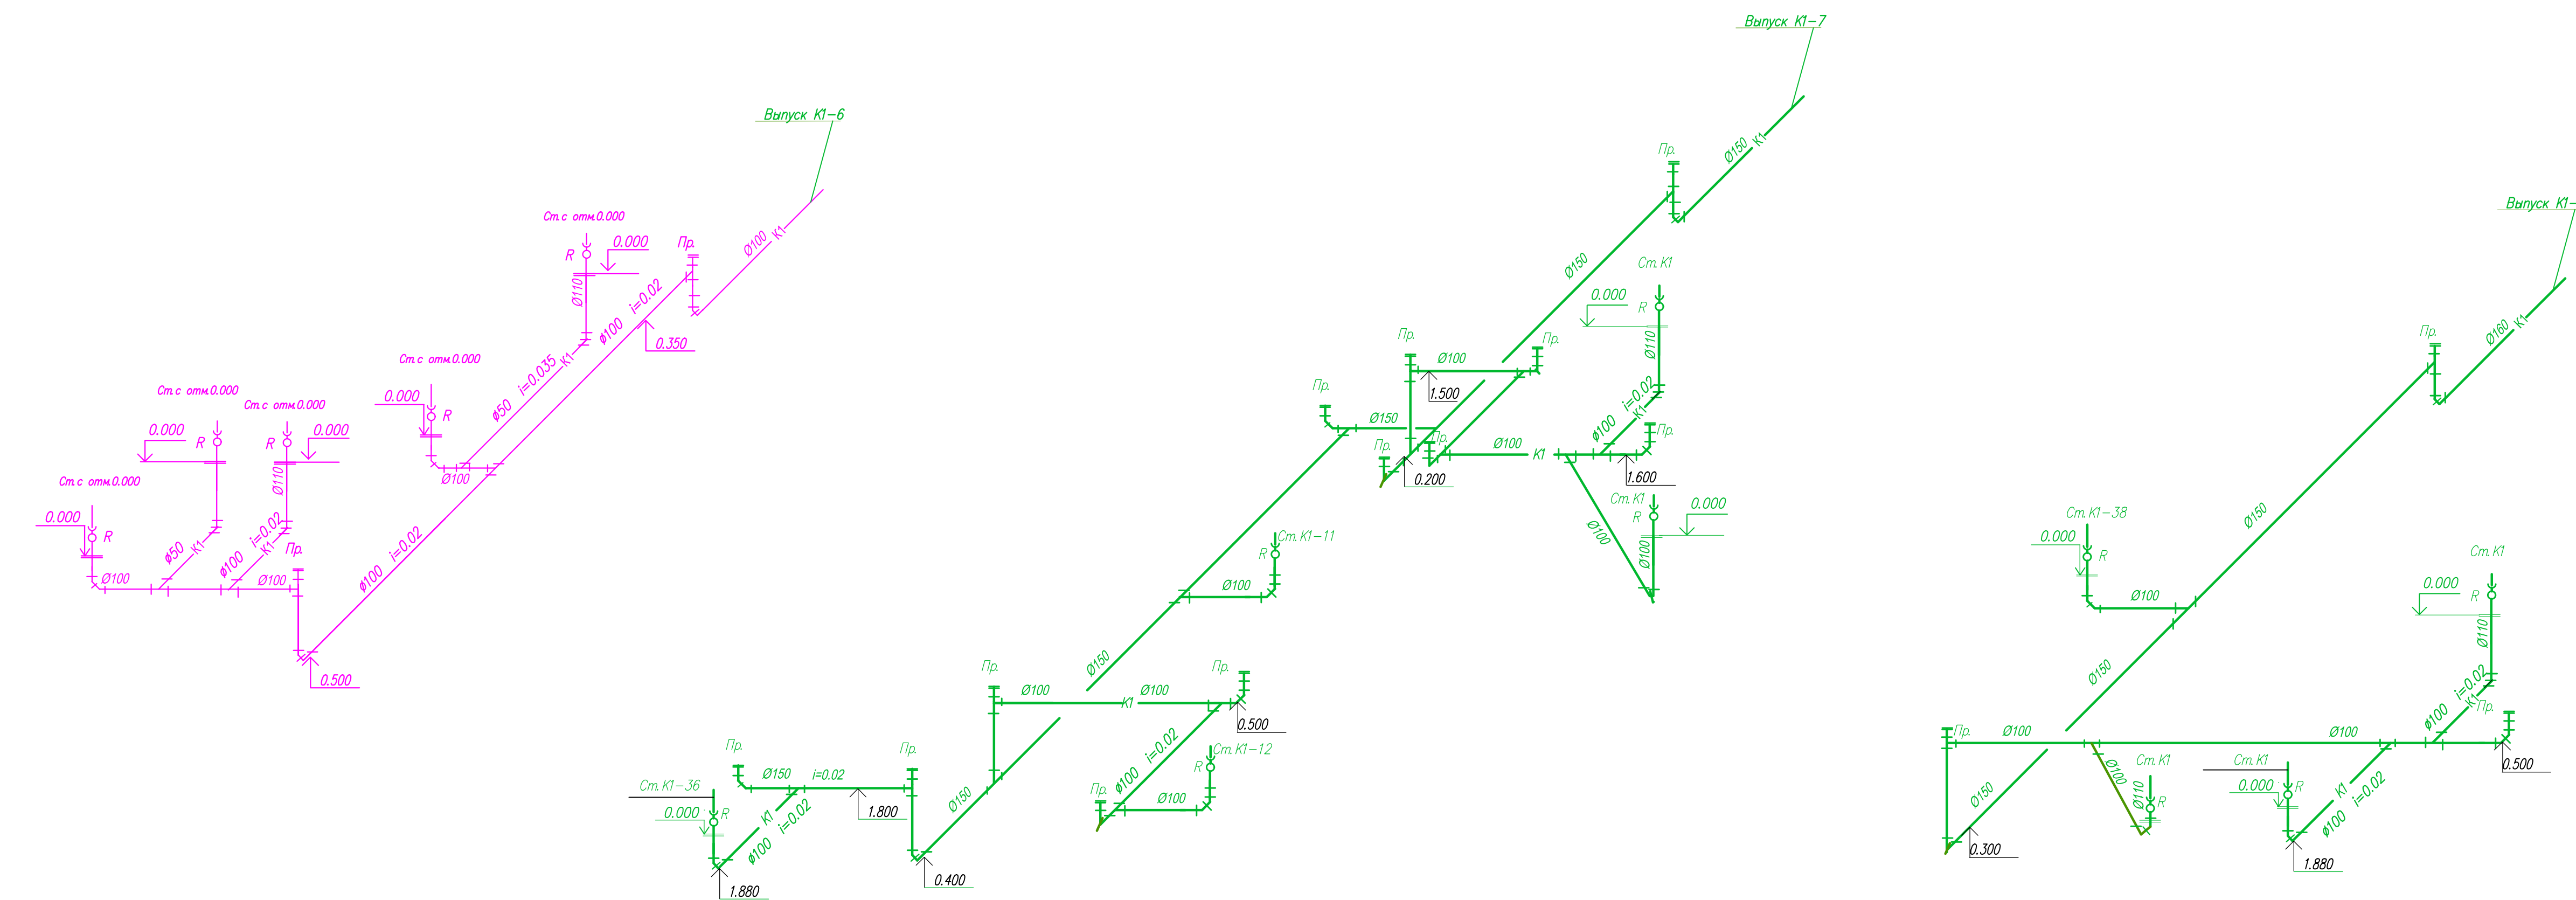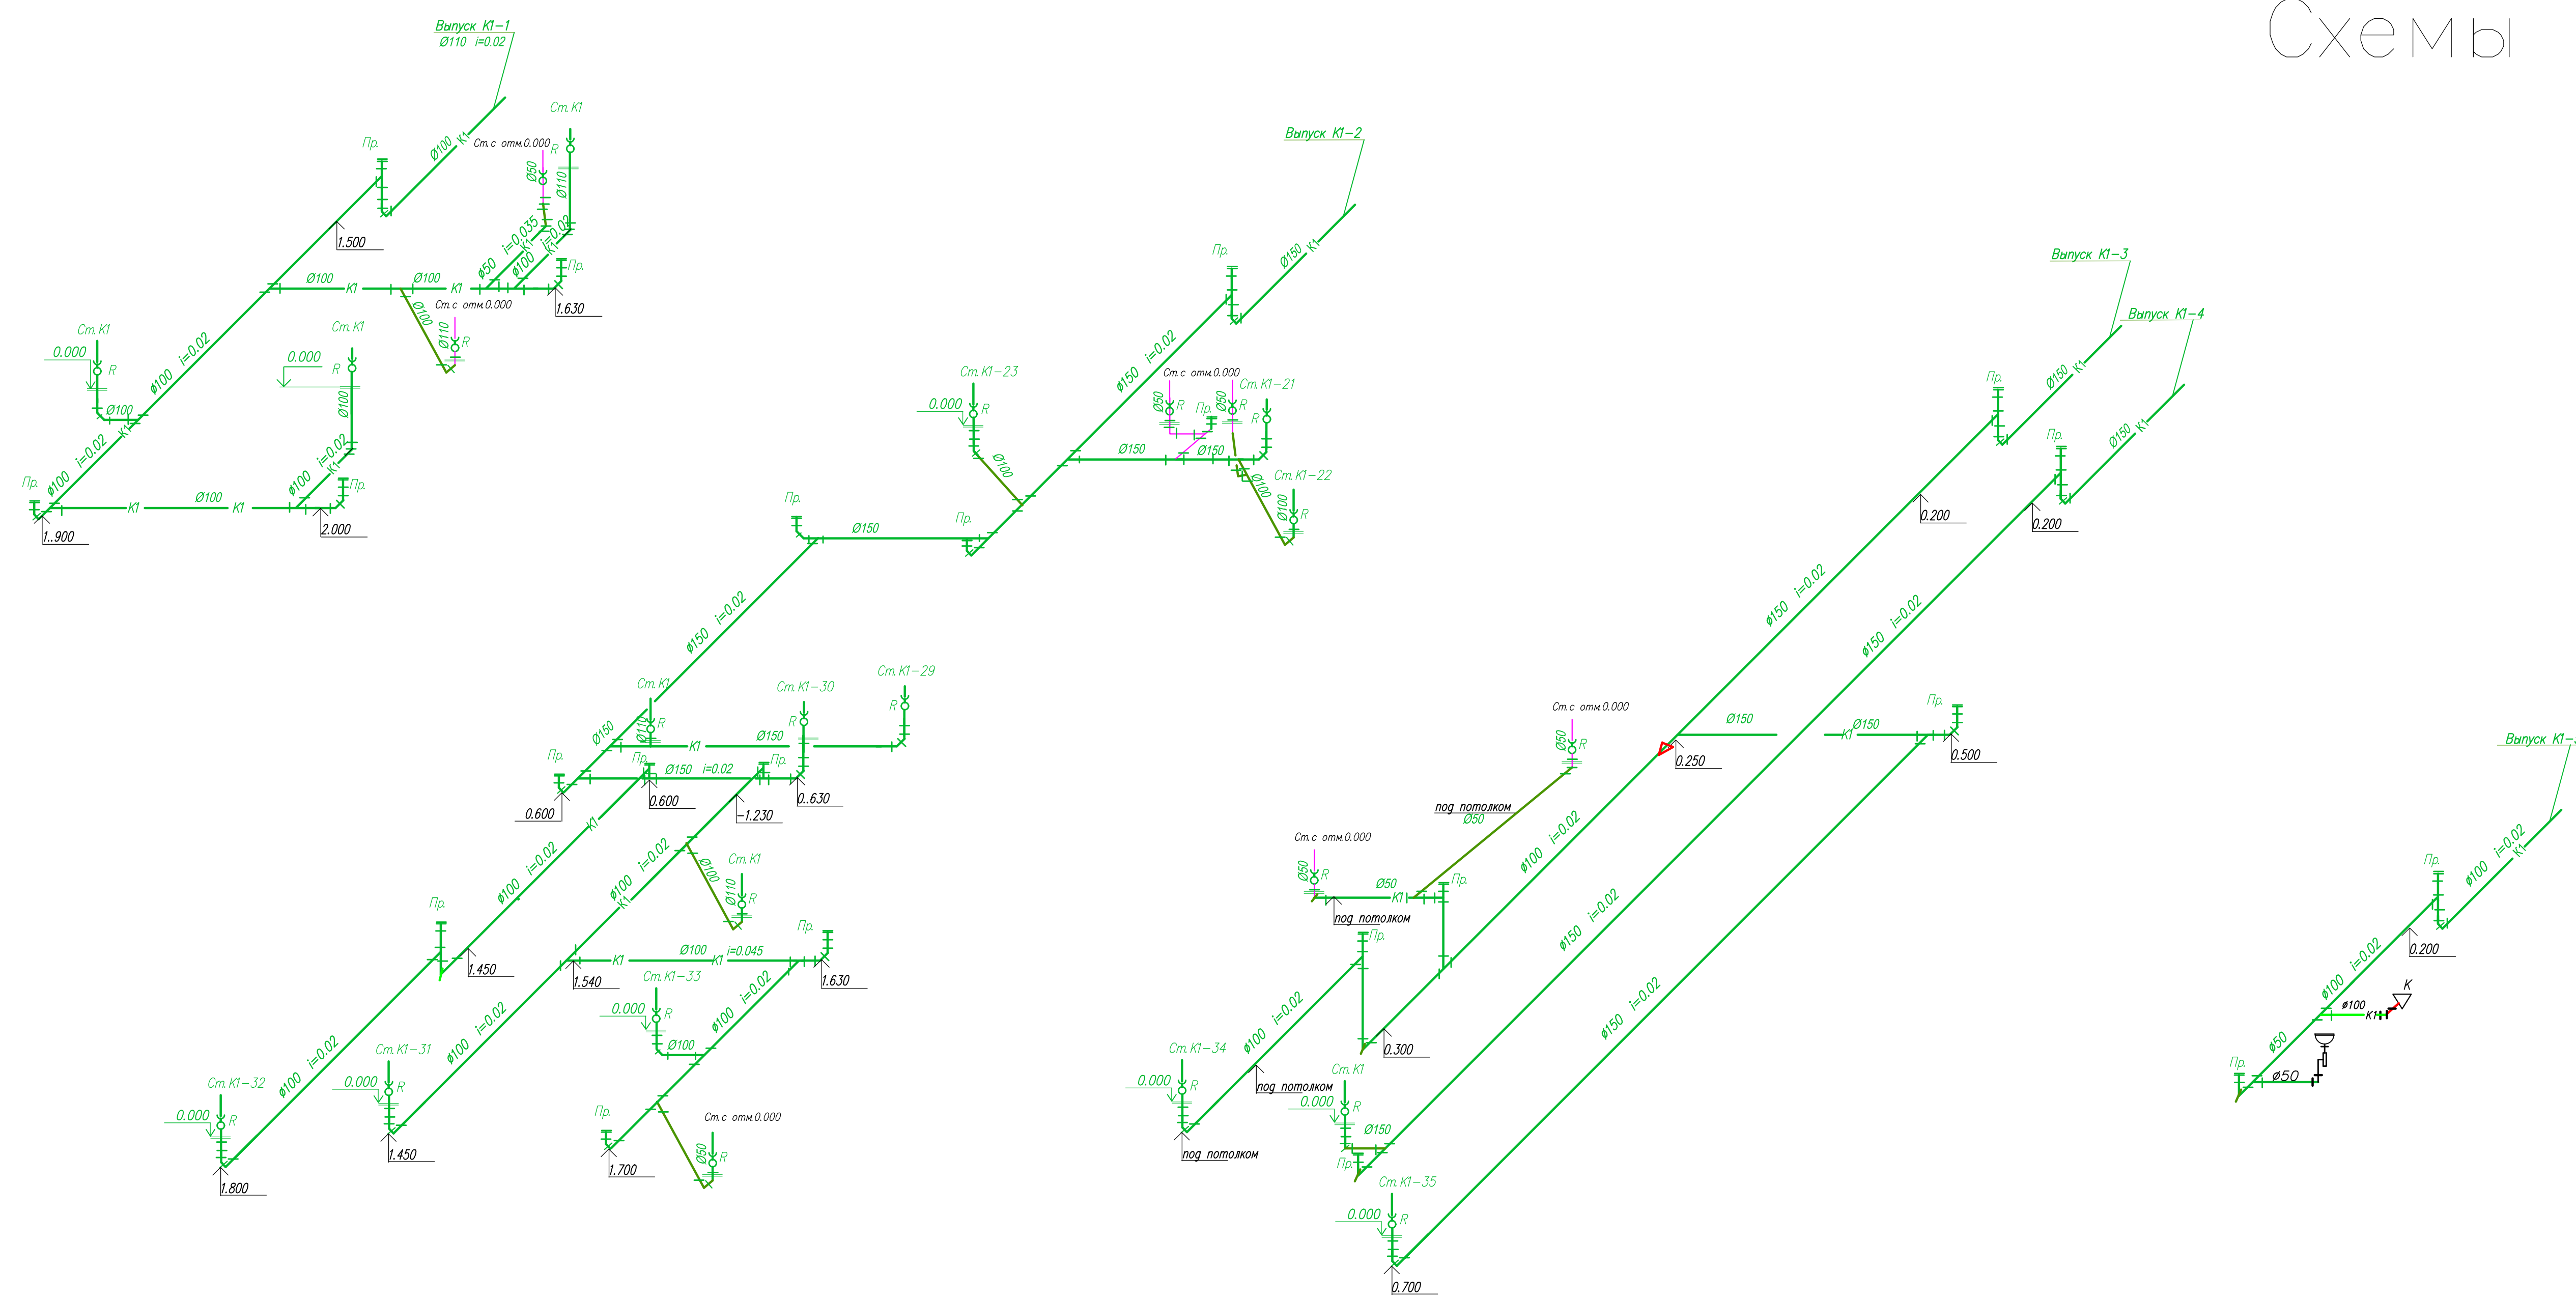


					02-02-3С/20-ВК				
					Отпущенный расчет Водоснабжения и канализации систем центрального отопления в образовательных и коммунальных 6 многоквартирных жилых домах по адресу: г. Москва, Мухоморова проспект, дом 29				
Изм.	Кол-во	Единица	Система	Код	Период	Дата			
Разработ	1	лист	Водоснабжение	001	01.01.20	01.01.20	Страниц	Лист	Листов
Проверил	1	лист	Ущерб	001	01.01.20	01.01.20	Р	20	
Н.Комп	1	лист	Водоснабжение	001	01.01.20	01.01.20			
ГИП	1	лист	Водоснабжение	001	01.01.20	01.01.20			
Объект системы №1 в подвале							ООО "ДЕПАРТАМЕНТ"		








Условные обозначения:

- труба уходит в перекрытие (стояк)
- труба поднимается или опускается
- обрезанная труба торчащая из потолка
- ревизия
- переход с одного диаметра на другой
- ливневая канализация
- фекальная канализация
- заглушка
- крестовина
- тройник
- угол
- кран шаровый
- водомерный узел учета

План К2 в подвале

 


Схемы системы К2 в подвале.

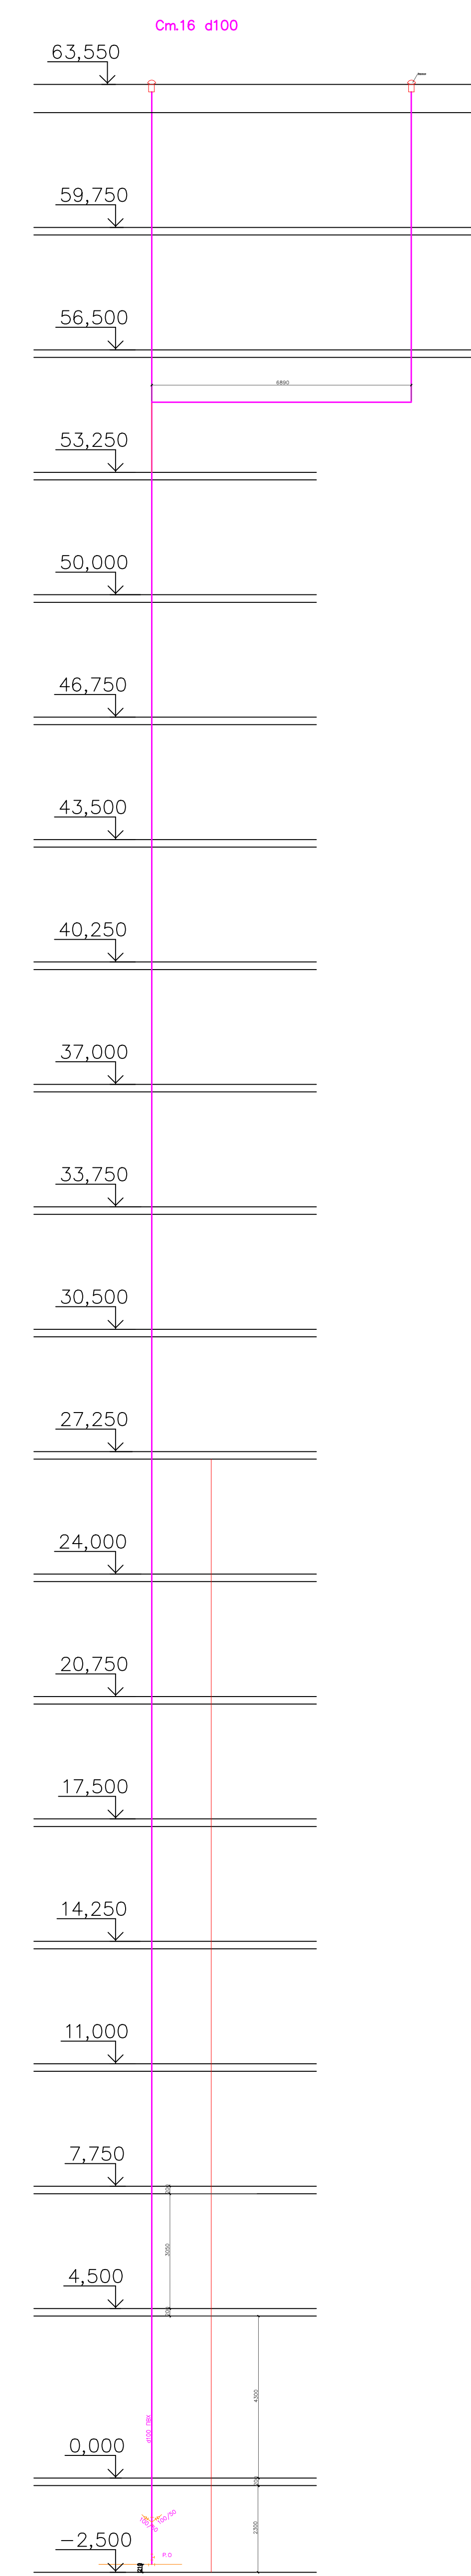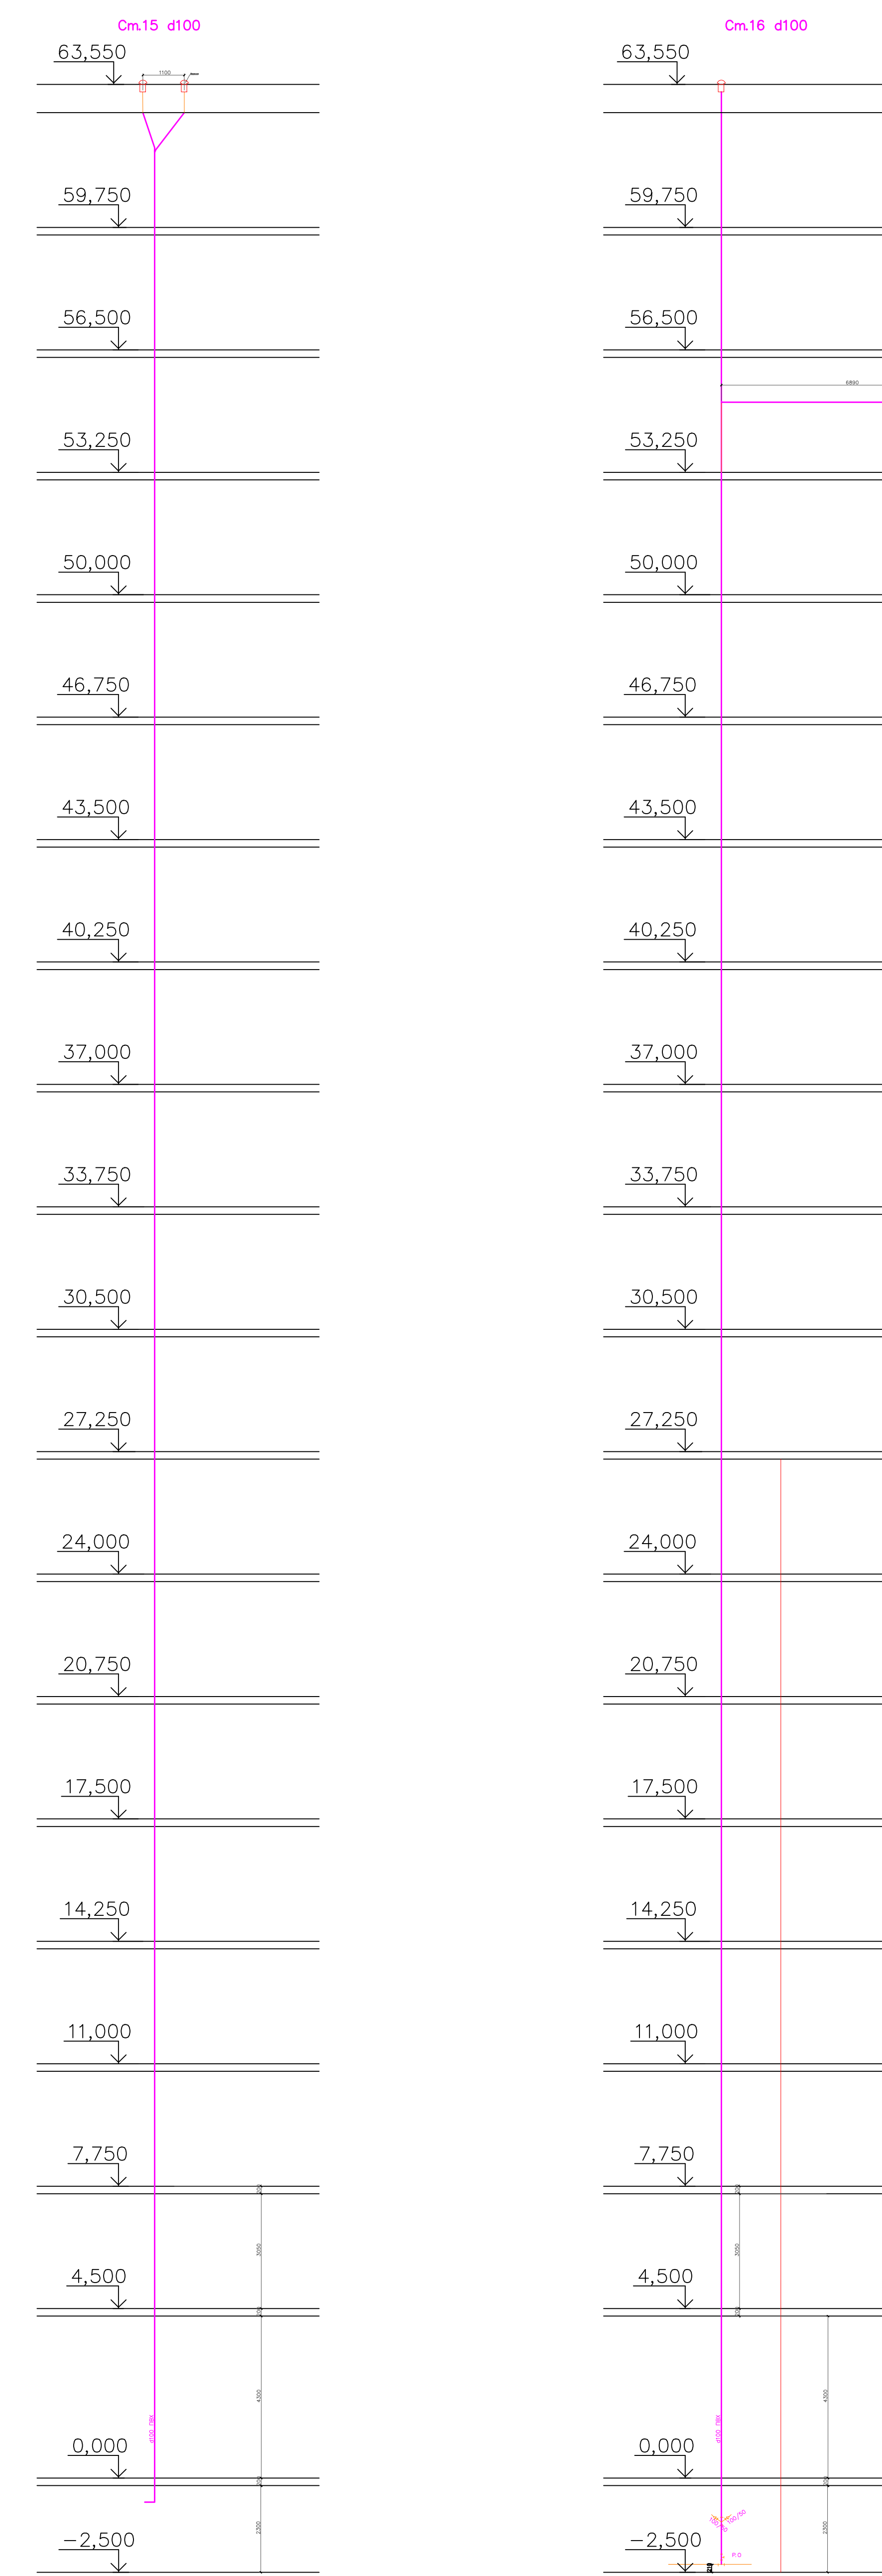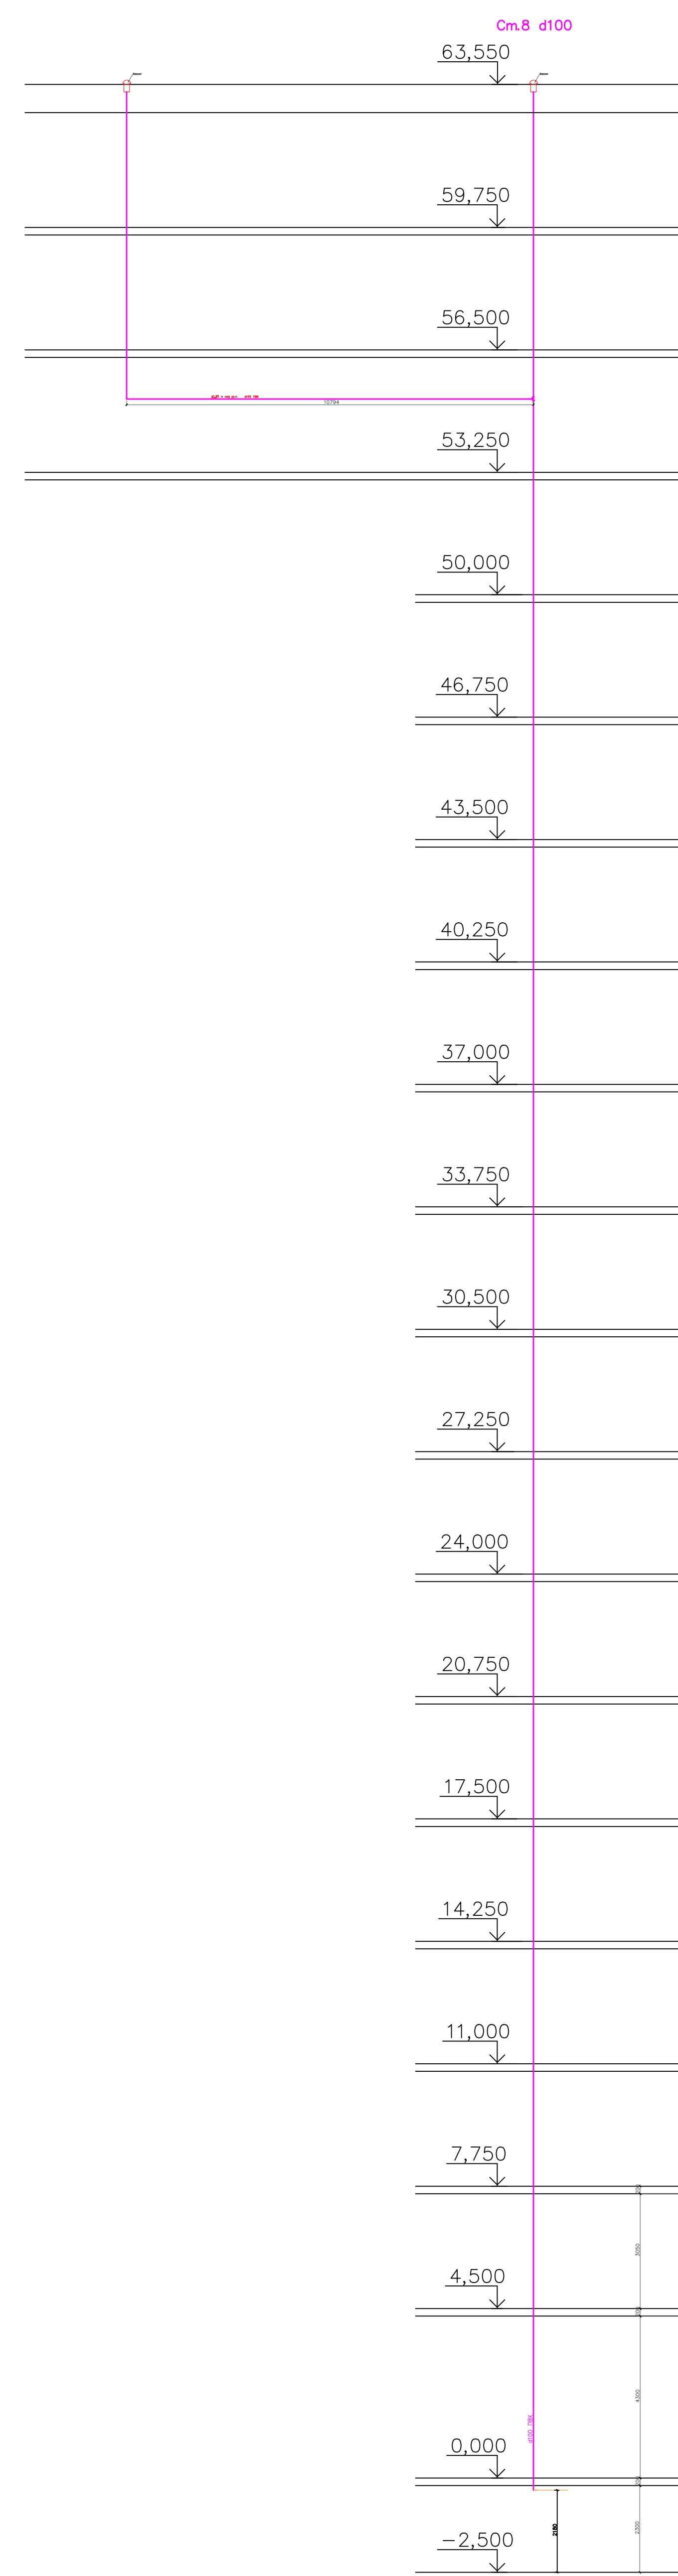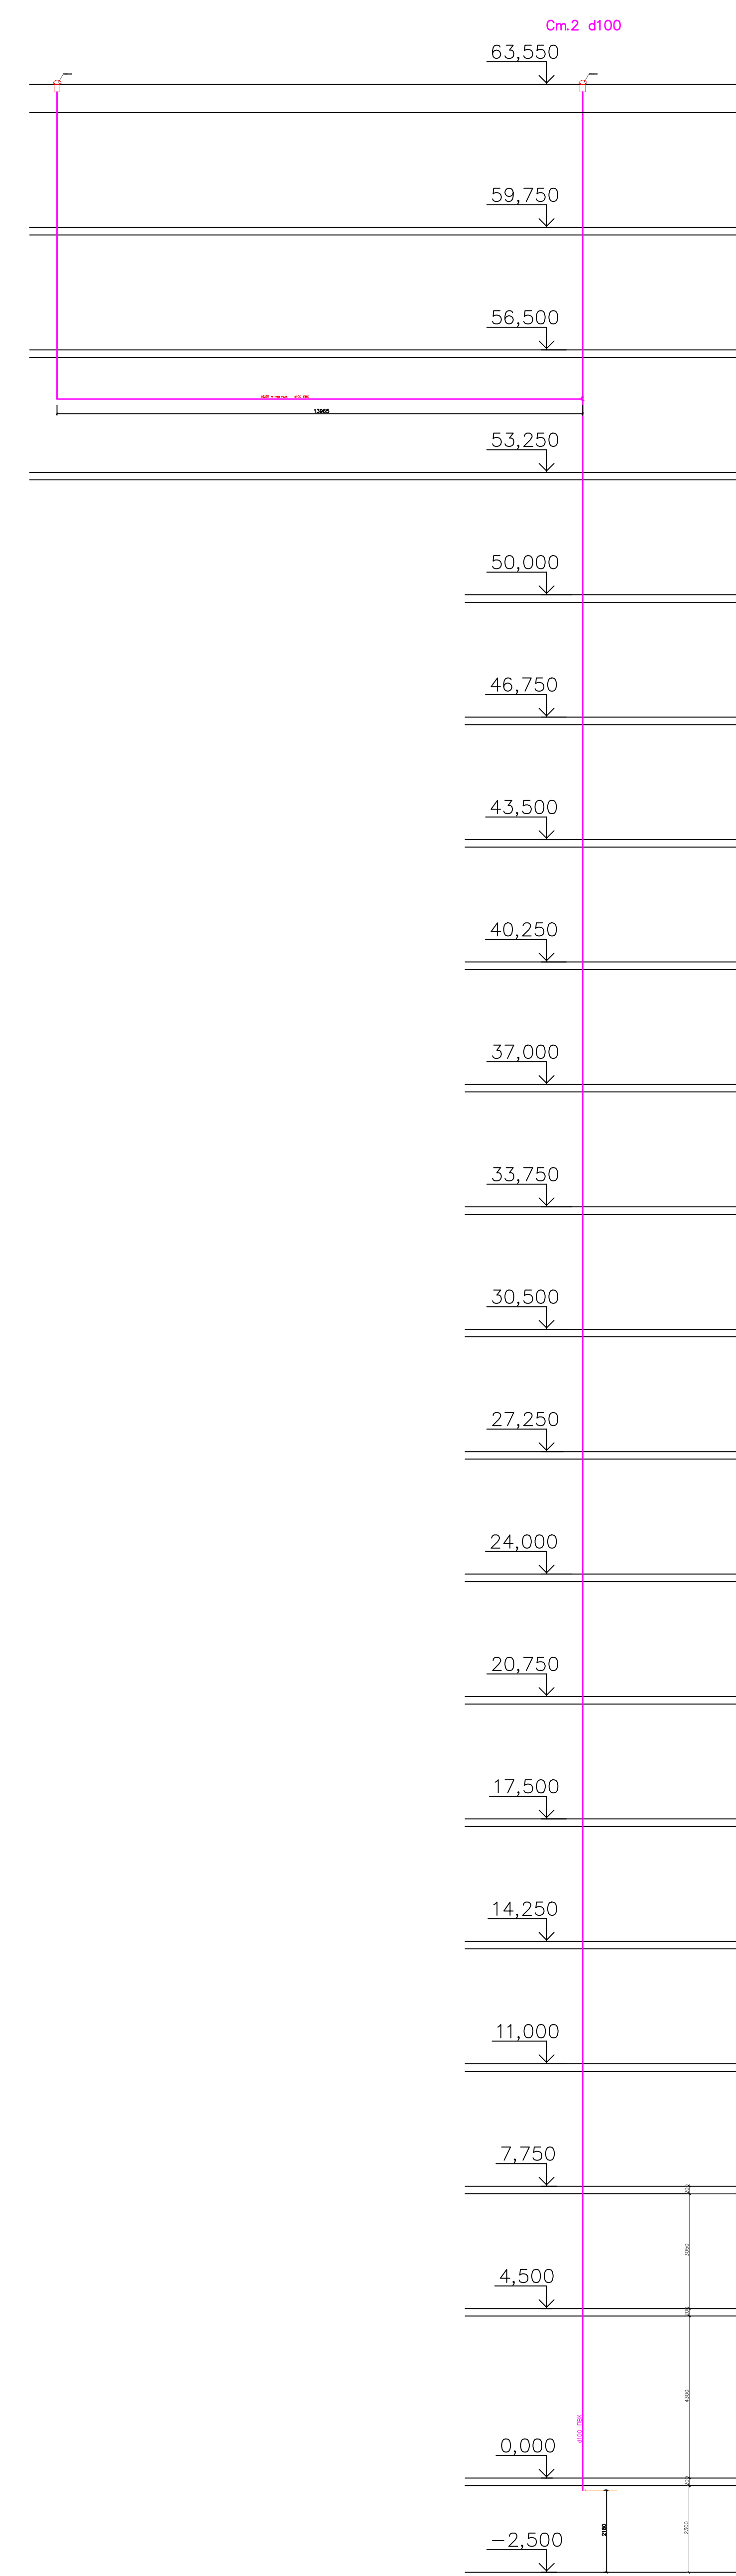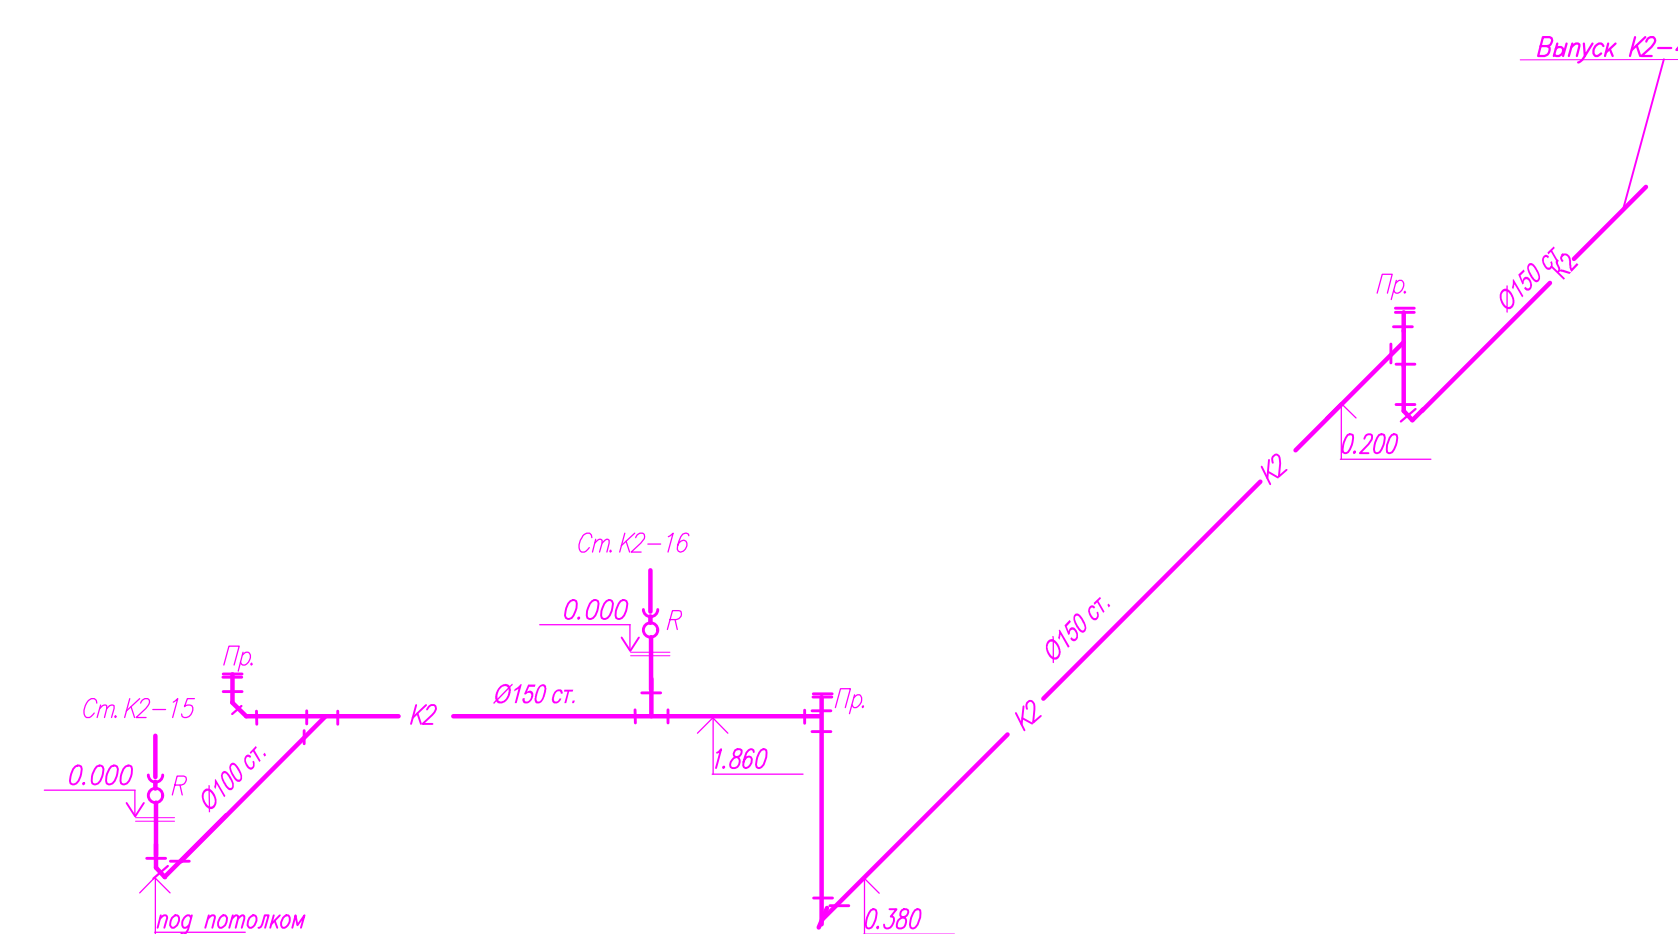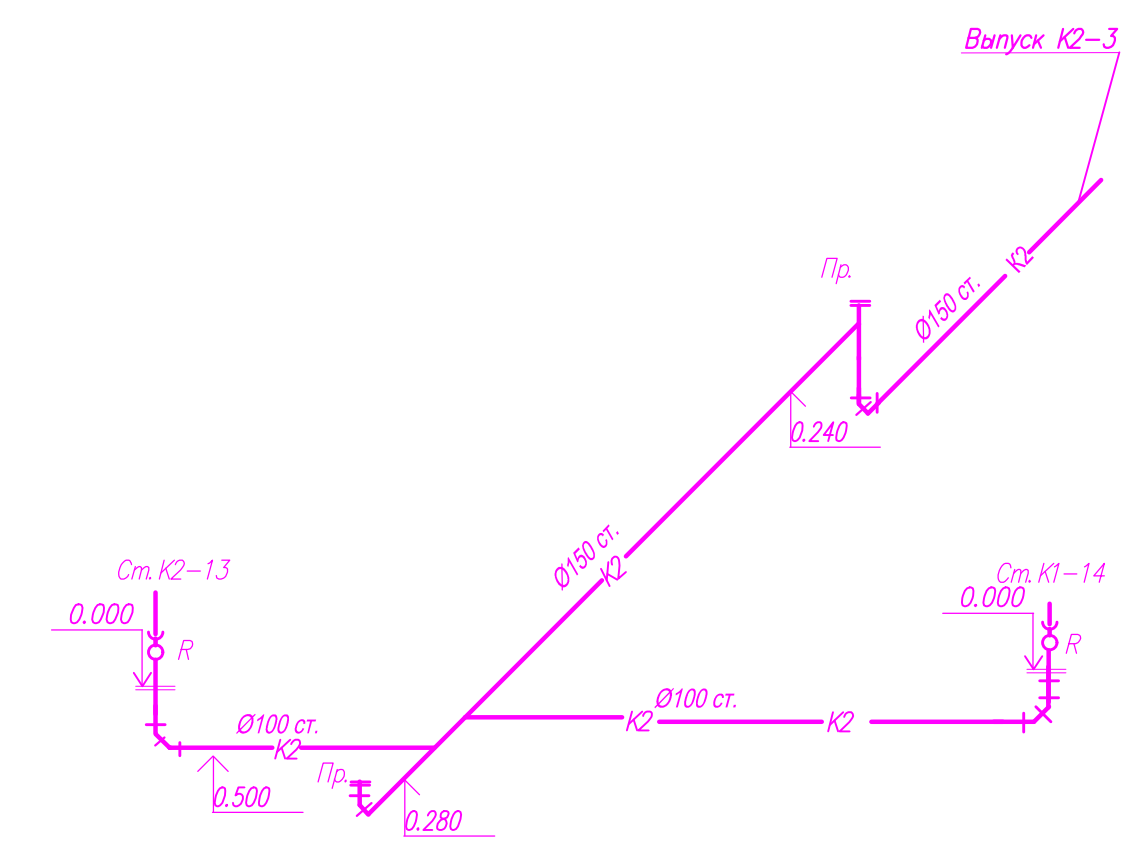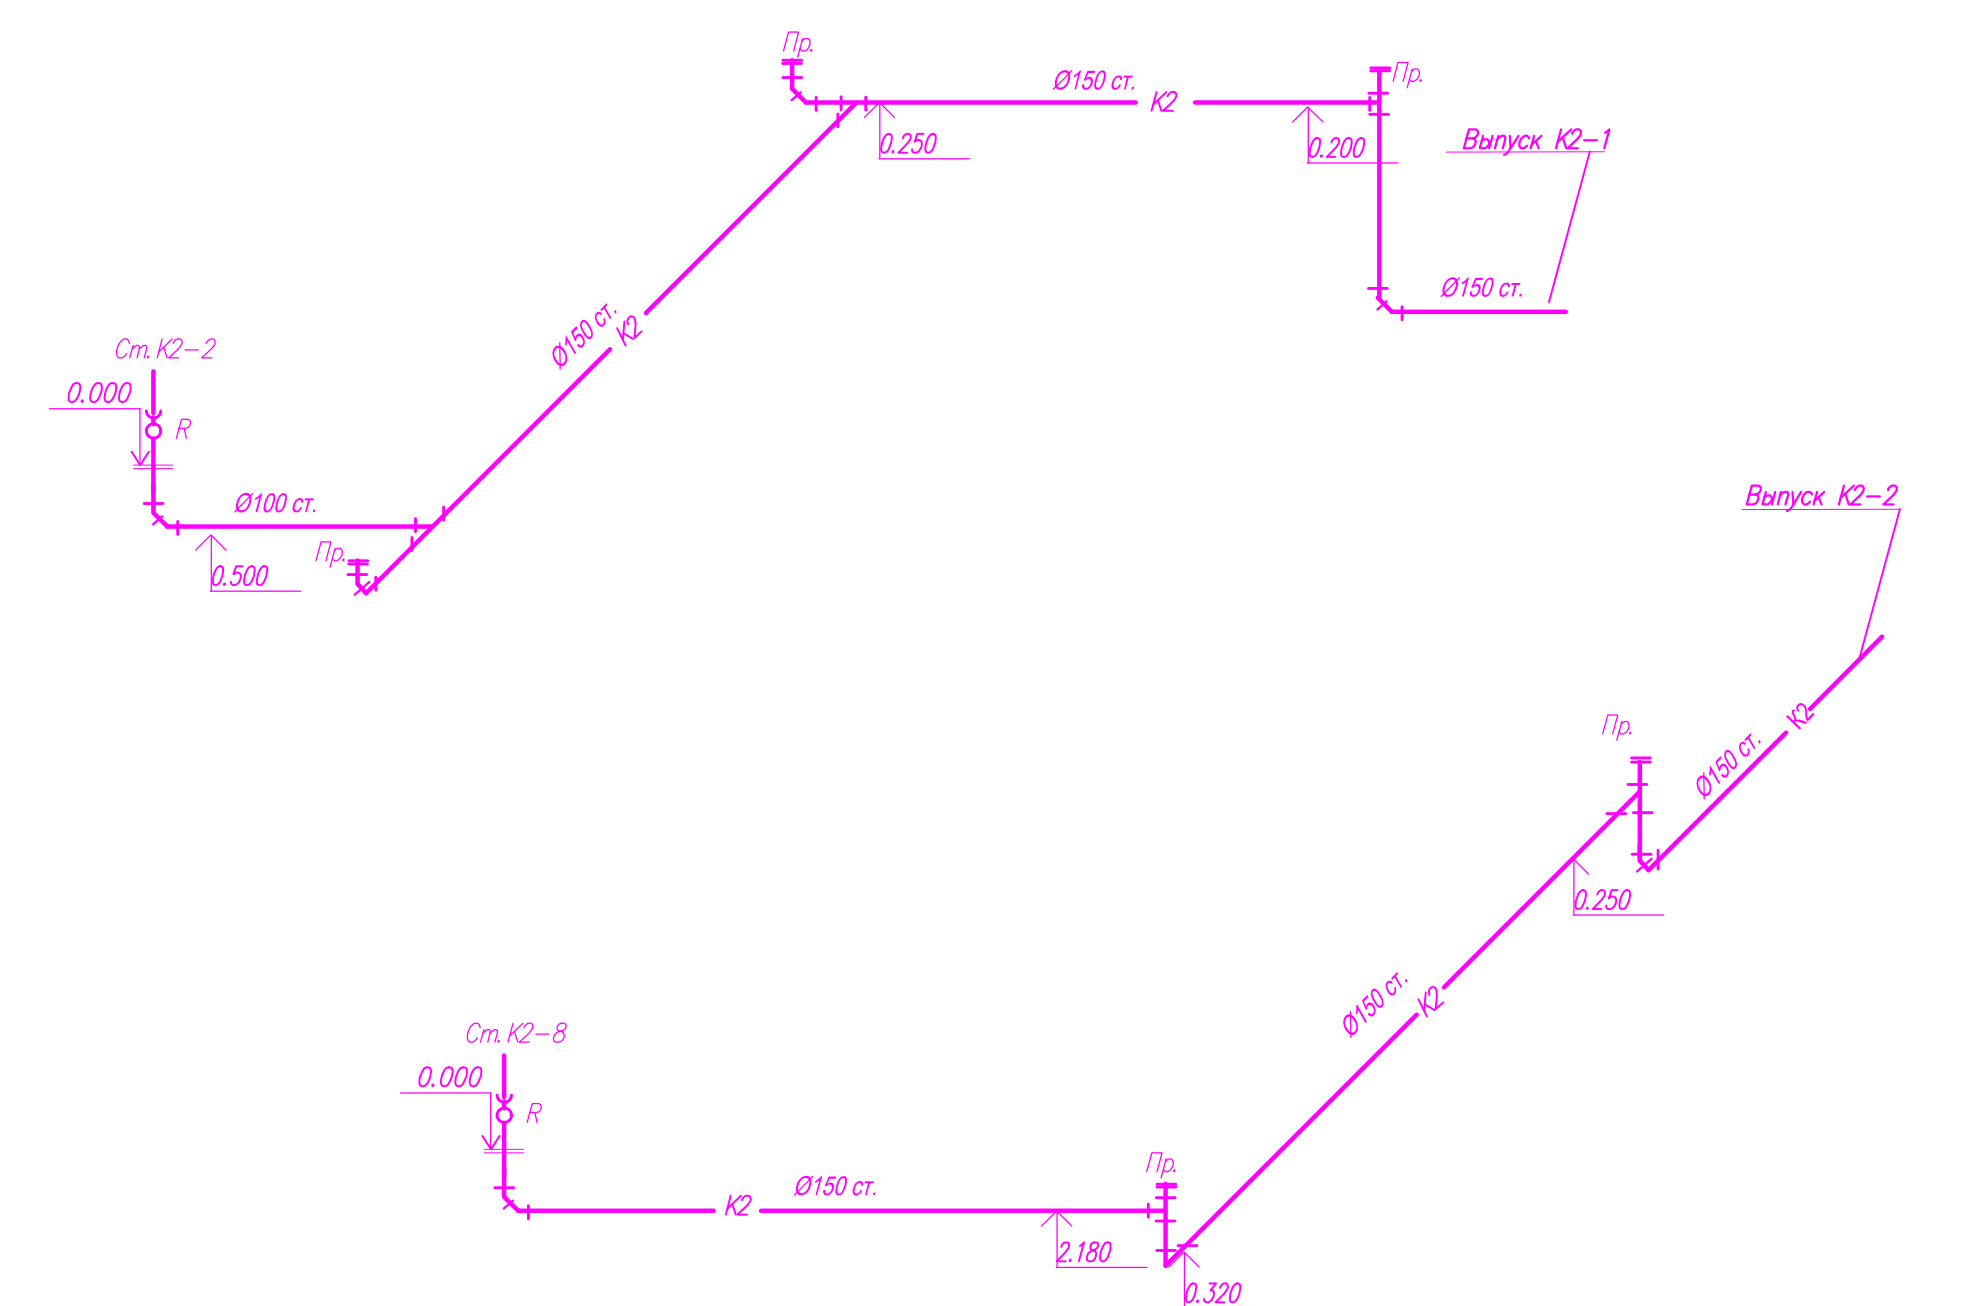


Условные обозначения:

- труба уходящая в перекрытие (стояк)
- труба поднимается или опускается
- обрезанная труба торчащая из потолка
- ревизия
- переход с одного диаметра на другой
- ливневая канализация
- фекальная канализация
- заглушка
- крестовина
- тройник
- угол
- кран шаровый
- водомерный узел учета

План К1 в техэтаже

 

Схемы системы К1 в техэтаже.

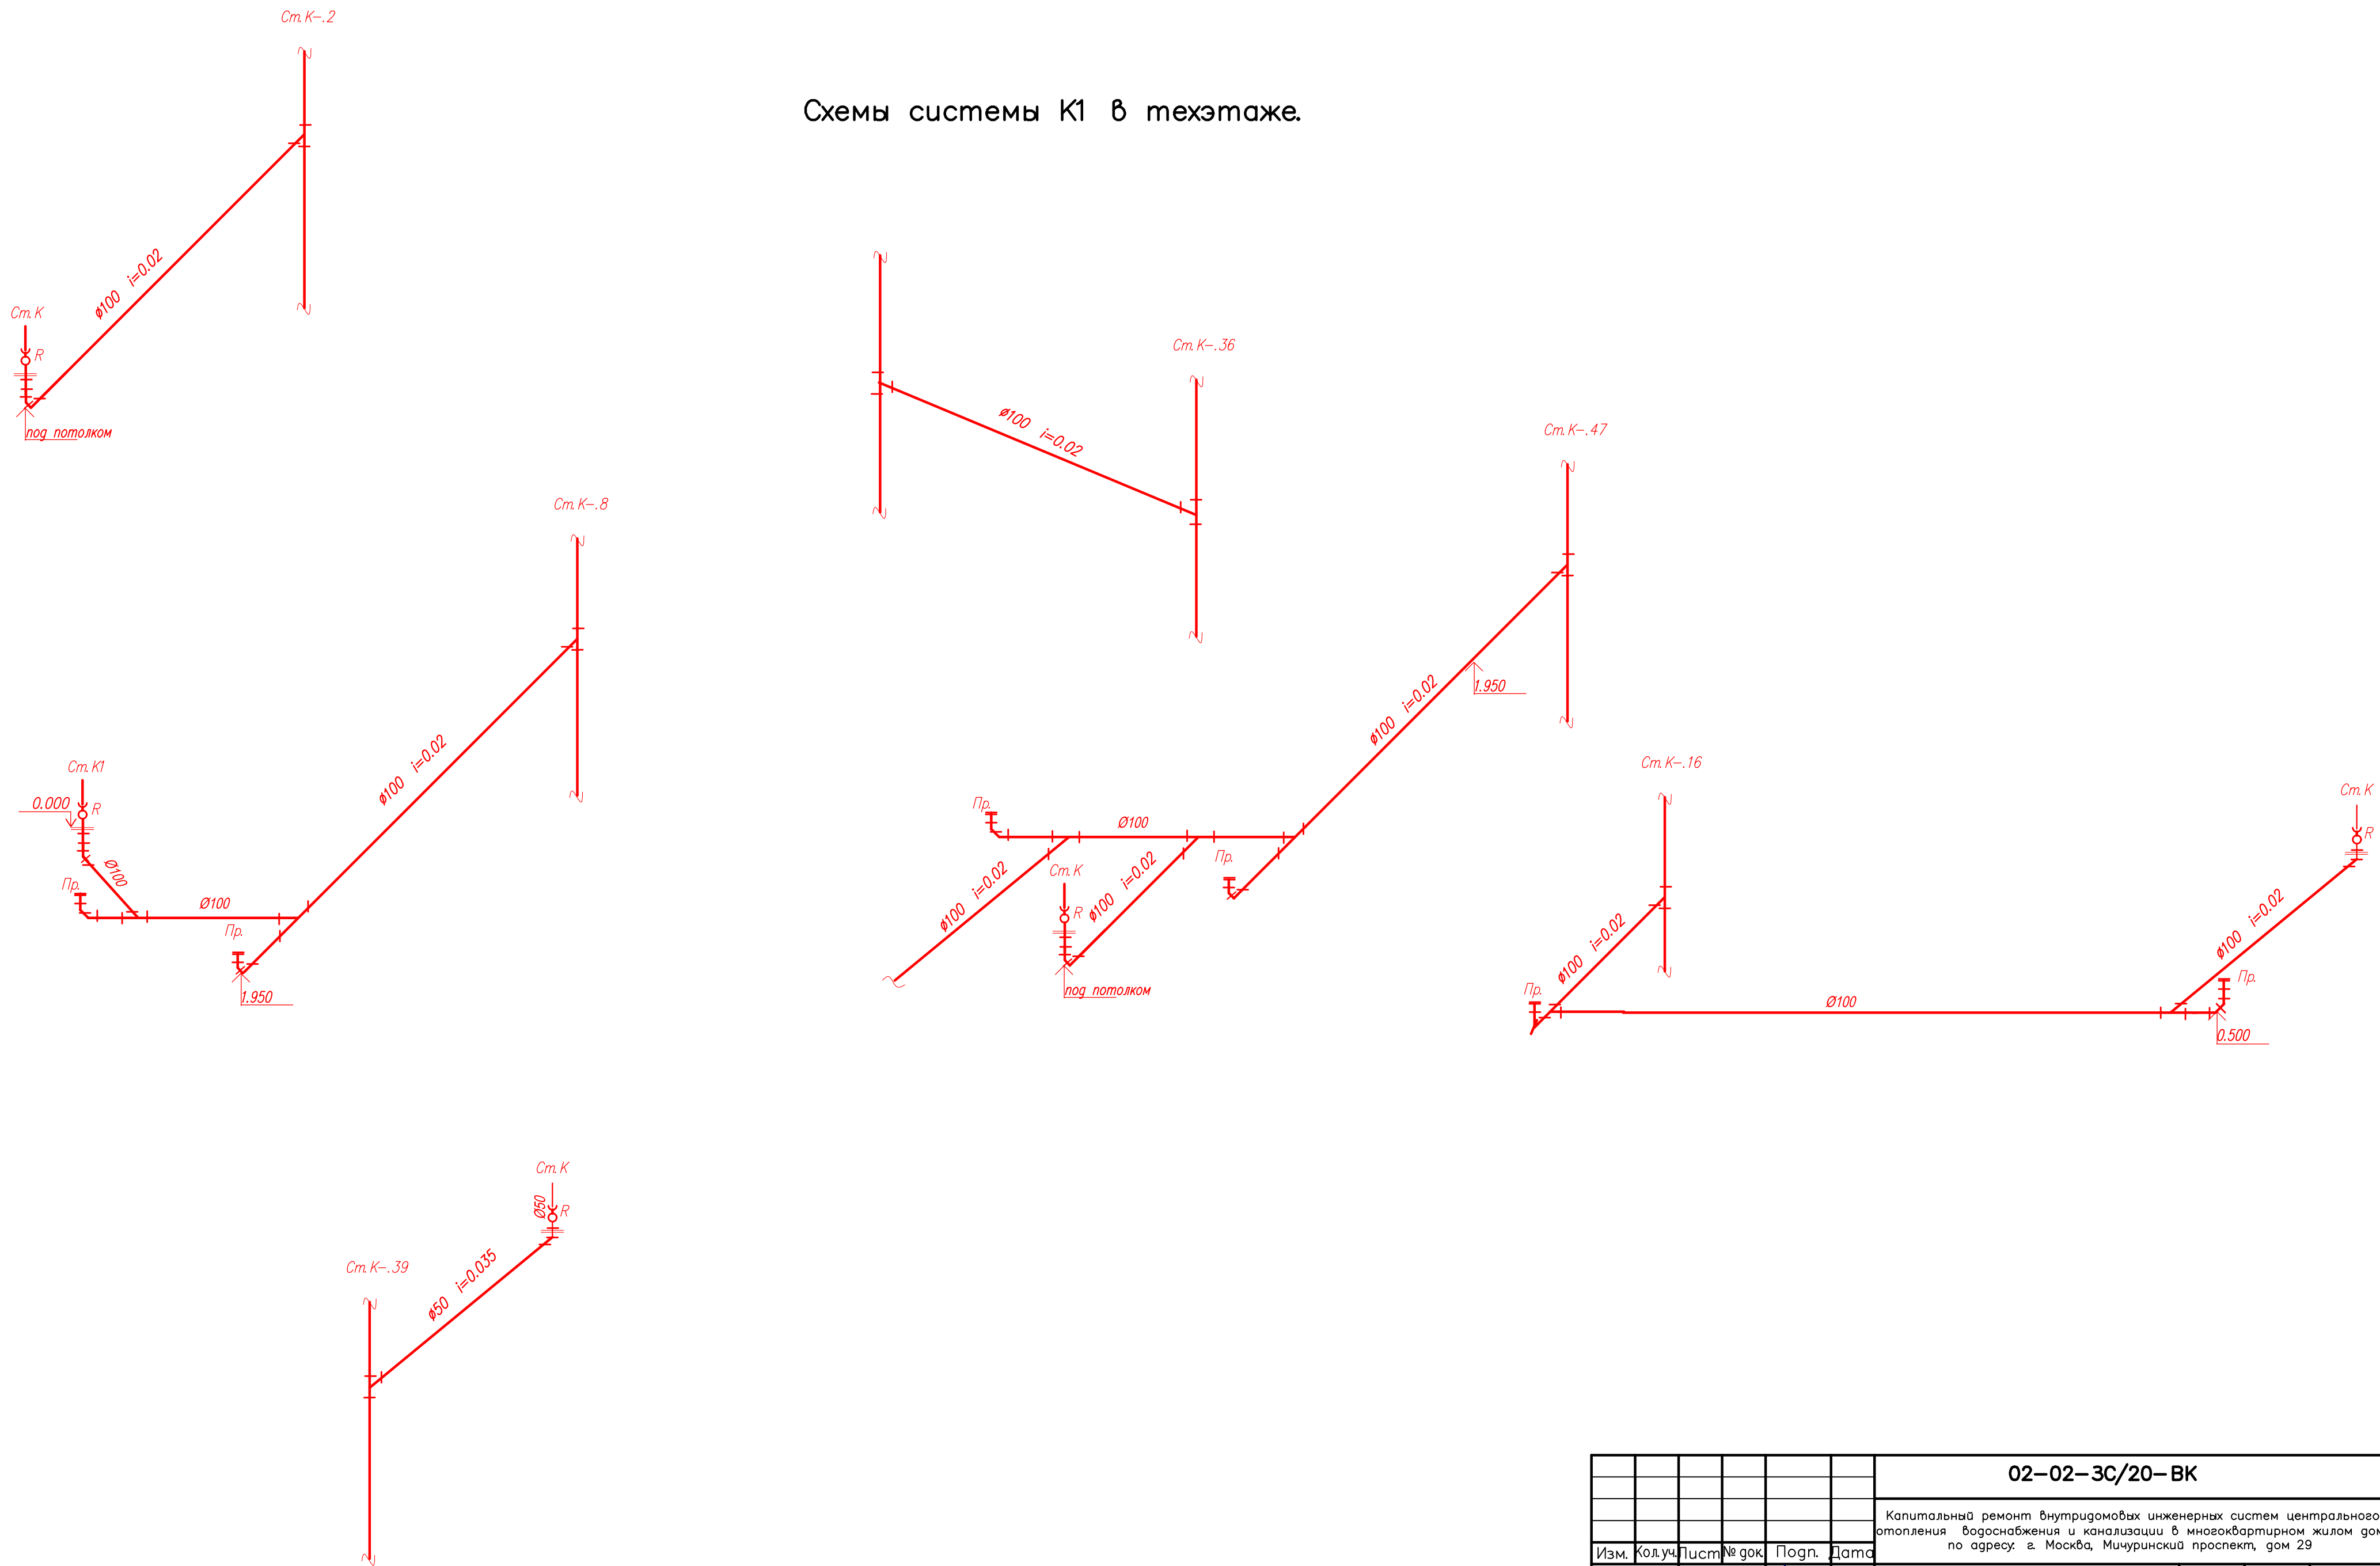

						02-02-3С/20-ВК					
						Капитальный ремонт внутридомовых инженерных систем центрального отопления водоснабжения и канализации в многоквартирном жилом доме по адресу: г. Москва, Мичуринский проспект, дом 29					
Изм.	Кол.уч.	Лист	№ док.	Подп.	Дата	Водоснабжение канализация			Стадия	Лист	Листов
Разраб.		Патракова		Патракова	05.20				Р	24	
Проверил		Усанкин		Усанкин	05.20	Схемы системы К1 в техэтаже.			ООО "ДЕПАРТАМЕНТ"		
Н. Контр		Белинзон		Белинзон	05.20						
ГИП		Глазатов		Глазатов	05.20						

Позиция	Наименование и техническая характеристика	Тип, марка, обозначение документа, опросного листа	Код обозначения изделия, материала	Завод – изготовитель	Ед. изм.	Количество	Масса един., кг.	Примечание
1	2	3	4	5	6	7	8	9
	Водоснабжение В1(в подвале 1 и 2 зоны и техэтаж).							
1	Трубы стальные электросварные d=100мм	ГОСТ 10704–91			мм	190.0		
2	То же d=80мм	ГОСТ 10704–91			мм	615.0		
3	Трубы стальные водогазопроводные оцинк d=65мм	ГОСТ 3262–75*			мм	70.0		
4	То же d=50мм	ГОСТ 3262–75*			мм	130,0		
5	То же d=40мм	ГОСТ 3262–75*			мм	30.0		
6	То же d=32мм	ГОСТ 3262–75*			мм	75,0		
7	То же d=25мм	ГОСТ 3262–75*			мм	160.0		
8	То же d=20/15	ГОСТ 3262–75*			мм	60.0/35.0		
9	Изоляция "Термофлекс" (с=13мм)	"Термофлекс"			мм	см. мм	см. труб	
10	Задвижка чугунная параллельная фланцевая d=100мм	30чббр			шт.	5		
11	То же d=80мм	30чббр			шт.	19		
12	То же d=65мм	30чббр			шт.	4		
13	То же d=50мм	30чббр			шт.	25		
14	Клапан проходной муфтовый d=40 мм Р=1,6МПа	VALTEC Vt.214			шт.	5		
15	То же d=32 мм	VALTEC Vt.214			шт.	41		
16	То же d=25 мм	VALTEC Vt.214			шт.	74		
17	То же d=20 мм	VALTEC Vt.214			шт.	32		
18	То же d=15 мм	VALTEC Vt.214			шт.	221		в т.ч. на отвод в квартиры
19	Трубы полипропиленовые армированные d=50мм	VALTEC PPR–C PN 20			мм	600.0		
20	То же VALTEC PPR–C PN 20 d=32 мм	VALTEC PPR–C PN 20			мм	796.0		
21	То же d=25 мм	VALTEC PPR–C PN 20			мм	810.0		
22	То же d=20 мм	VALTEC PPR–C PN 20			мм	490.0		
23	То же d=15 мм	VALTEC PPR–C PN 20			мм	80.0		
24	Кран поливочный d=25 мм				к-м	2		

						02–02–3С/20–ВК С			
Изм.	Кол.уч.	Лист	№ док	Погн.	Дата	Спецификация оборудования изделий и материалов	Статья	Лист	Листов
Разраб.	Патракова		05.20				Р	1	5
Проверил	Усанкин		05.20				ООО "ДЕПАРТАМЕНТ"		
Н. Контр	Белинзон		05.20						
ГИП	Глазатов		05.20						

AcDbZombieEntity (ObjectDBX Classes)

Category	Sub-category	Value
Agriculture	Food crops	1000
	Industrial crops	500
	Livestock	200
	Forestry	150
	Fishing	100
	Other	50
	Transport	100
	Health	50
	Education	50
	Other	50



Ассоциация Проектных строительных организаций
«ЭнергоТеплоМеталлургПроект»
Саморегулируемая организация

ВЫПИСКА

из реестра членов саморегулируемой организации

22.04.2020г.

(дата)

№ 110/136

(номер)

Ассоциация Проектных строительных организаций

(полное и сокращенное наименование саморегулируемой организации)

«ЭнергоТеплоМеталлургПроект»,

Ассоциация «ЭнергоТеплоМеталлургПроект»,

саморегулируемая организация, основанная на членстве лиц,

(вид саморегулируемой организации)

осуществляющих подготовку проектной документации

127422, г. Москва, ул. Тимирязевская, д.1, стр. 2, оф.2303,

(адрес места нахождения саморегулируемой организации, адрес официального сайта в информационно-телекоммуникационной сети «Интернет», адрес электронной почты)

www.etm-proekt.ru, mail@etm-proekt.ru,

СРО-П-084-15122009

(регистрационный номер записи в государственном реестре саморегулируемых организаций)

выдана Обществу с Ограниченной Ответственностью «ДЕПАРТАМЕНТ»

(фамилия, имя, (в случае, если имеется) отчество заявителя – физического лица или полное наименование заявителя – юридического лица)

Наименование	Сведения
1. Сведения о члене саморегулируемой организации:	
1.1. Полное и (в случае, если имеется) сокращенное наименование юридического лица или фамилия, имя, (в случае, если имеется) отчество индивидуального предпринимателя	Общество с Ограниченной Ответственностью «ДЕПАРТАМЕНТ»; ООО «ДЕПАРТАМЕНТ»
1.2. Идентификационный номер налогоплательщика (ИНН)	9723051691
1.3. Основной государственный регистрационный номер (ОГРН) или основной государственный регистрационный номер индивидуального предпринимателя (ОГРНИП)	1187746613394
1.4. Адрес места нахождения юридического лица	109651, г. Москва, ул. Донецкая, д. 10, корп. 1 кв. 75
1.5. Место фактического осуществления деятельности <i>(только для индивидуального предпринимателя)</i>	Нет
2. Сведения о членстве индивидуального предпринимателя или юридического лица в саморегулируемой организации:	
2.1. Регистрационный номер члена в реестре членов саморегулируемой организации	136
2.2. Дата регистрации юридического лица или индивидуального предпринимателя в реестре членов саморегулируемой организации <i>(число, месяц, год)</i>	17.10.2018
2.3. Дата <i>(число, месяц, год)</i> и номер решения о приеме в члены саморегулируемой организации	17.10.2018; протокол №109 Совета Ассоциации «ЭнергоТеплоМеталлургПроект»

Наименование	Сведения	
2.4. Дата вступления в силу решения о приеме в члены саморегулируемой организации (<i>число, месяц, год</i>)	17.10.2018	
2.5. Дата прекращения членства в саморегулируемой организации (<i>число, месяц, год</i>)	Нет	
2.6. Основания прекращения членства в саморегулируемой организации	Нет	
3. Сведения о наличии у члена саморегулируемой организации права выполнения работ:		
3.1. Дата, с которой член саморегулируемой организации имеет право выполнять инженерные изыскания, осуществлять подготовку проектной документации , строительство, реконструкцию, капитальный ремонт, снос объектов капитального строительства по договору подряда на выполнение инженерных изысканий, подготовку проектной документации, по договору строительного подряда, по договору подряда на осуществление сноса (<i>нужное выделить</i>):		
в отношении объектов капитального строительства (кроме особо опасных, технически сложных и уникальных объектов, объектов использования атомной энергии)	в отношении особо опасных, технически сложных и уникальных объектов капитального строительства (кроме объектов использования атомной энергии)	в отношении объектов использования атомной энергии
17.10.2018	17.10.2018	Нет
3.2. Сведения об уровне ответственности члена саморегулируемой организации по обязательствам по договору подряда на выполнение инженерных изысканий, подготовку проектной документации , по договору строительного подряда, по договору подряда на осуществление сноса, и стоимости работ по одному договору, в соответствии с которым указанным членом внесен взнос в компенсационный фонд возмещения вреда (<i>нужное выделить</i>):		
а) первый	■	стоимость работ по одному договору подряда на подготовку проектной документации не превышает 25 000 000 (Двадцать пять миллионов) рублей
б) второй		
в) третий		
г) четвертый		
д) пятый *		
е) простой *		
* заполняется только для членов саморегулируемых организаций, основанных на членстве лиц, осуществляющих строительство		
3.3. Сведения об уровне ответственности члена саморегулируемой организации по обязательствам по договору подряда на выполнение инженерных изысканий, подготовку проектной документации , по договору строительного подряда, по договору подряда на осуществление сноса, заключенным с использованием конкурентных способов заключения договоров, и предельному размеру обязательств по таким договорам, в соответствии с которым указанным членом внесен взнос в компенсационный фонд обеспечения договорных обязательств (<i>нужное выделить</i>):		
а) первый	■	предельный размер обязательств по договорам подряда на подготовку проектной документации, заключаемым с использованием конкурентных способов заключения договоров не превышает 25 000 000 (Двадцать пять миллионов) рублей
б) второй		
в) третий		
г) четвертый		

Наименование		Сведения
д) пятый *		
* заполняется только для членов саморегулируемых организаций, основанных на членстве лиц, осуществляющих строительство		
4. Сведения о приостановлении права выполнять инженерные изыскания, осуществлять подготовку проектной документации, строительство, реконструкцию, капитальный ремонт, снос объектов капитального строительства:		
4.1. Дата, с которой приостановлено право выполнения работ (число, месяц, год)		Нет
4.2. Срок, на который приостановлено право выполнения работ *		Нет
* указываются сведения только в отношении действующей меры дисциплинарного воздействия		

Настоящая выписка действительна в течение месяца со дня выдачи.

Директор

(должность уполномоченного лица)



(подпись)

Г.М. Мартыненко

(инициалы, фамилия)

